

RUA RAUL GOMES DOS SANTOS

RUA JAMILE HADDAD MALUF

510

515

PLANTA BAIXA - SITUAÇÃO EXISTENTE

ESCALA 1:100

PRAÇA DR. MARIO RIBEIRO DA SILVA

ART 28027230231815565

QUADRO DE ÁREAS

GUIAS.....	549,07 m
CALÇAMENTO PÚBLICO.....	1.187,83 m²
ILUMINAÇÃO.....	52,00 unid.

ASSINATURAS

RESP. TEC. ENG. STAVIS CABRAL DA SILVA
CREA 506960987

PREFEITURA MUNICIPAL DE PIRATININGA
ZUP/1 46.127.421/0001-96


ESCALA: PREFEITURA MUNICIPAL DE PIRATININGA

INDICAR: OBJETO: Melhorias na Praça Dr. Mário Ribeiro da Silva
LOCAL: Praça Dr. Mário Ribeiro da Silva

ASSINTE: SITUAÇÃO EXISTENTE DES. No: FOLHA.01-07 REV. 0

CORTE ESQUEMÁTICO


Piso intertravado e=6cm
Situação sem escada

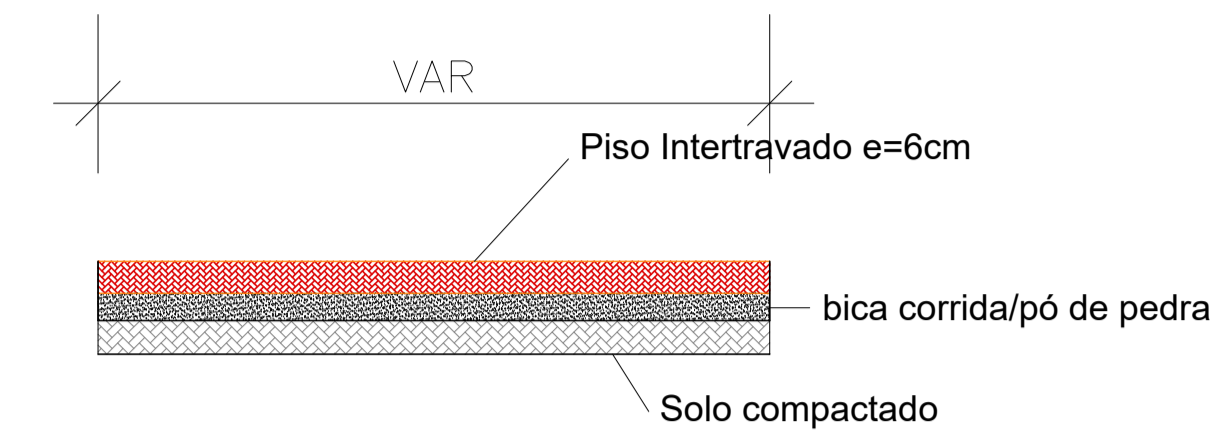


- 1 - Regularização e compactação do solo
- 2 - Execução de bica corrida/pó de pedra e=6cm
- 3 - Execução de piso intertravado e=6cm, rejuntado com cimento

DET. RAMPA ACESSIBILIDADE

Situação sem escada

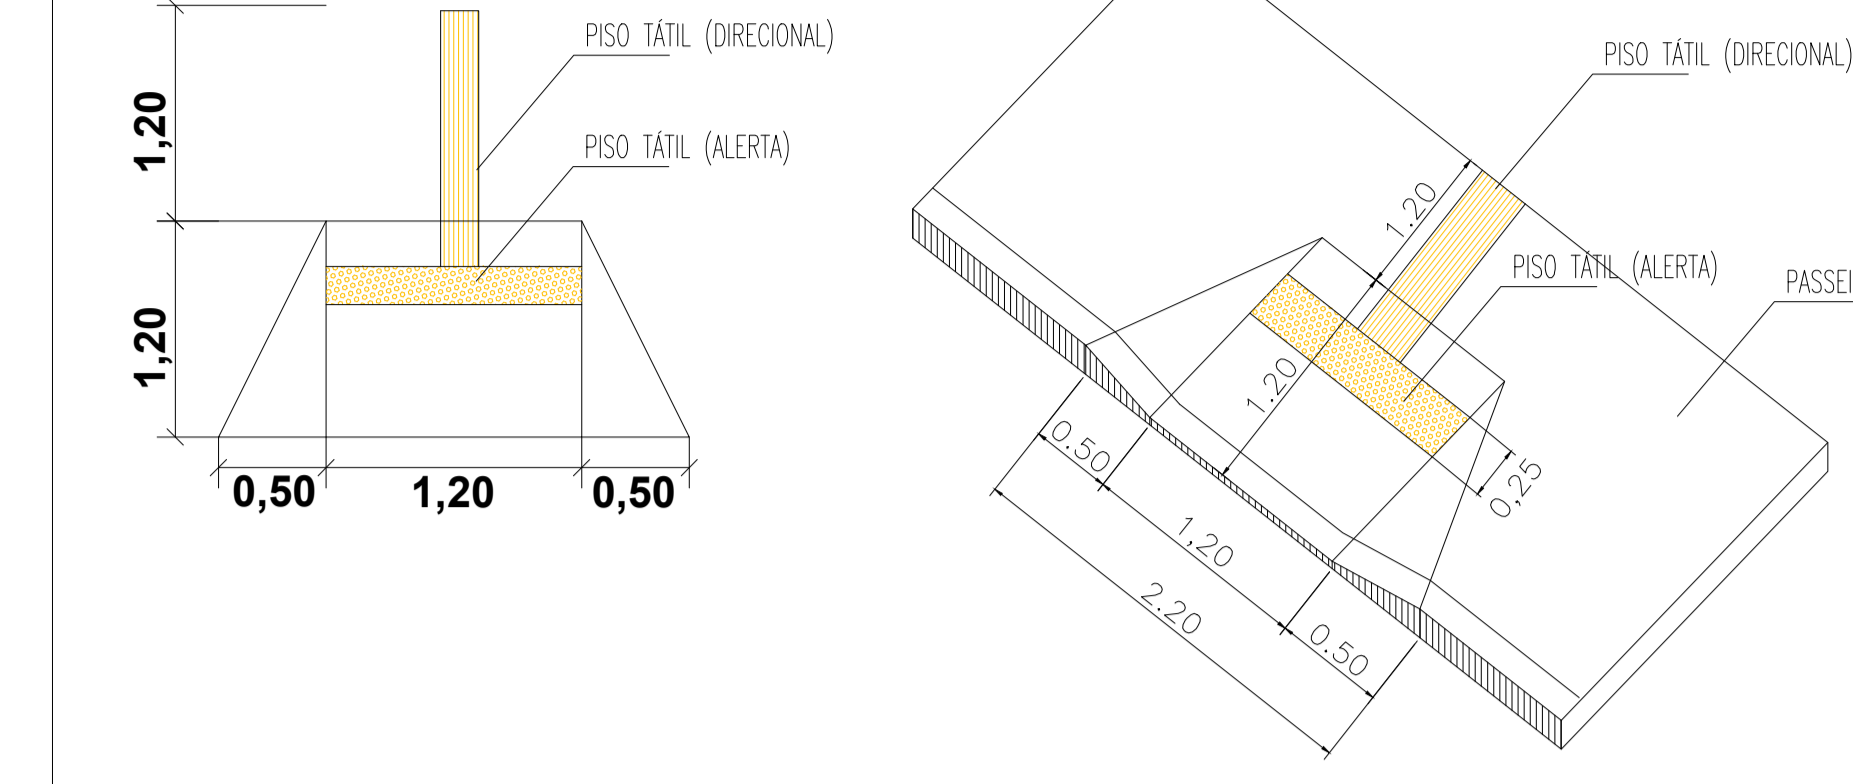

- #### LEGENDA
- GUIA INTERNA À EXECUTAR
 - ▨ CALÇADA À EXECUTAR
 - ▨ Forração com Lírio Amarelo
 - ▨ Forração com Hera Inglesa
 - ▨ Forração com clarofito
 - ▨ Arbusto Alamanda
 - ▨ Arbusto Azaléa

 

PLANTA BAIXA - SITUAÇÃO REQUERIDA

ESCALA 1:100

PRAÇA DR. MARIO RIBEIRO DA SILVA

515




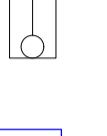

510


ART 28027320231815565	QUADRO DE ÁREAS GUIAS.....549,07 m CALÇAMENTO PÚBLICO.....1.187,83 m² ILUMINAÇÃO.....52,00 unid.	ASSINATURAS RESP. TEC. ENR STAVIO CARVALHO DA SILVA CREA 506969987	ESCALA INDICADA OBJETO: Melhorias na Praça Dr. Mário Ribeiro da Silva LOCAL: Praça Dr. Mário Ribeiro da Silva	ASSUNTO PROJETO DE IMPLANTAÇÃO	DES. No FOLHA 02-07	REV. 0
--------------------------	---	--	--	-----------------------------------	------------------------	-----------

PREFEITURA MUNICIPAL DE PIRATINGA

PREFEITURA MUNICIPAL DE PIRATINGA
CNPJ - 46.127.451/0001-96


LEGENDA

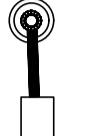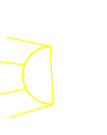- Rede de Alimentação
-  Pétalo com 1 Luminárias Públicas 100W em poste de 4m de altura
-  Refletor LED 50W
-  Poste com 1 Luminárias Públicas 100W em poste de 4m de altura - TIPO D1
-  Entrada de Energia Elétrica
-  CP - Caixa de passagem pré-moldado 40x40

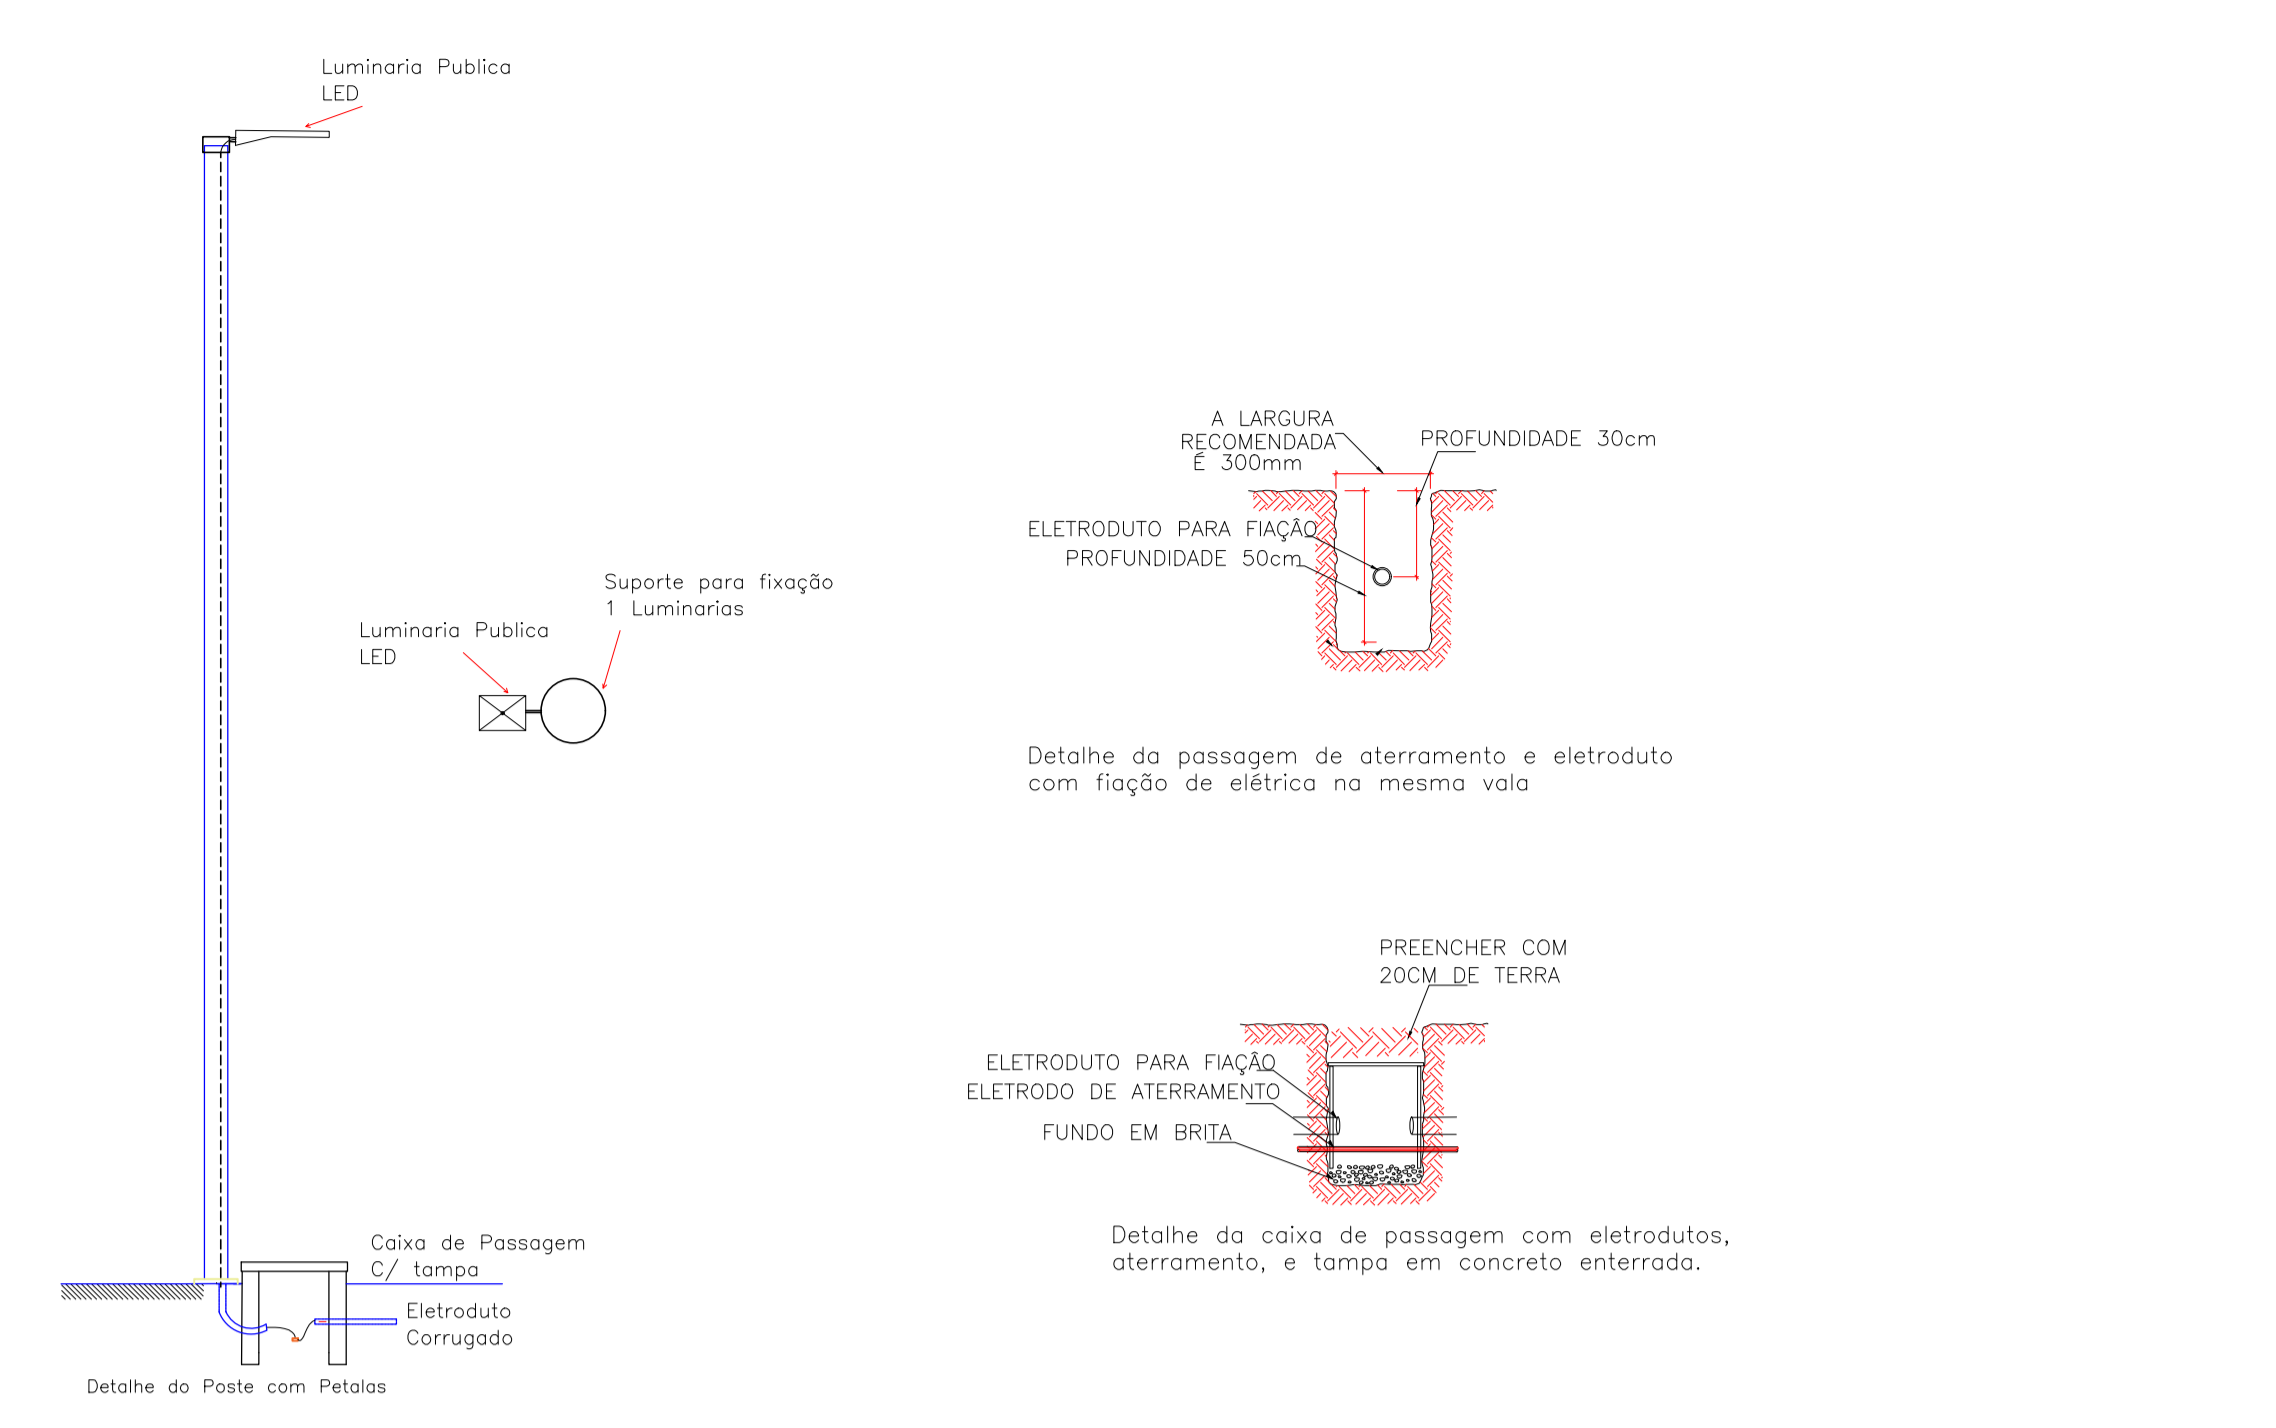

Relação de Materiais


Caixas e Eletrodutos	
Eletroduto 50mm	475,04m
Caixas de passagem 40x40	52,00 unid.
Aterramento	
Haste	52,00 unid.
Cabo de cobre 16mm	52,00 m
Conectores	52,00 unid.
Enfiamento	
Cabo 6mm	1.425,12m
Cabo 3x2,5	160,00 m
Iluminação	
Poste telescópico reto em aço, h=4,00m	40,00 unid.
Braco em tubo de ferro galvanizado	32,00 unid.
Luminária LED 100W	40,00 unid.
Projektor LED 50W	12,00 unid.
Rate	52,00 unid.

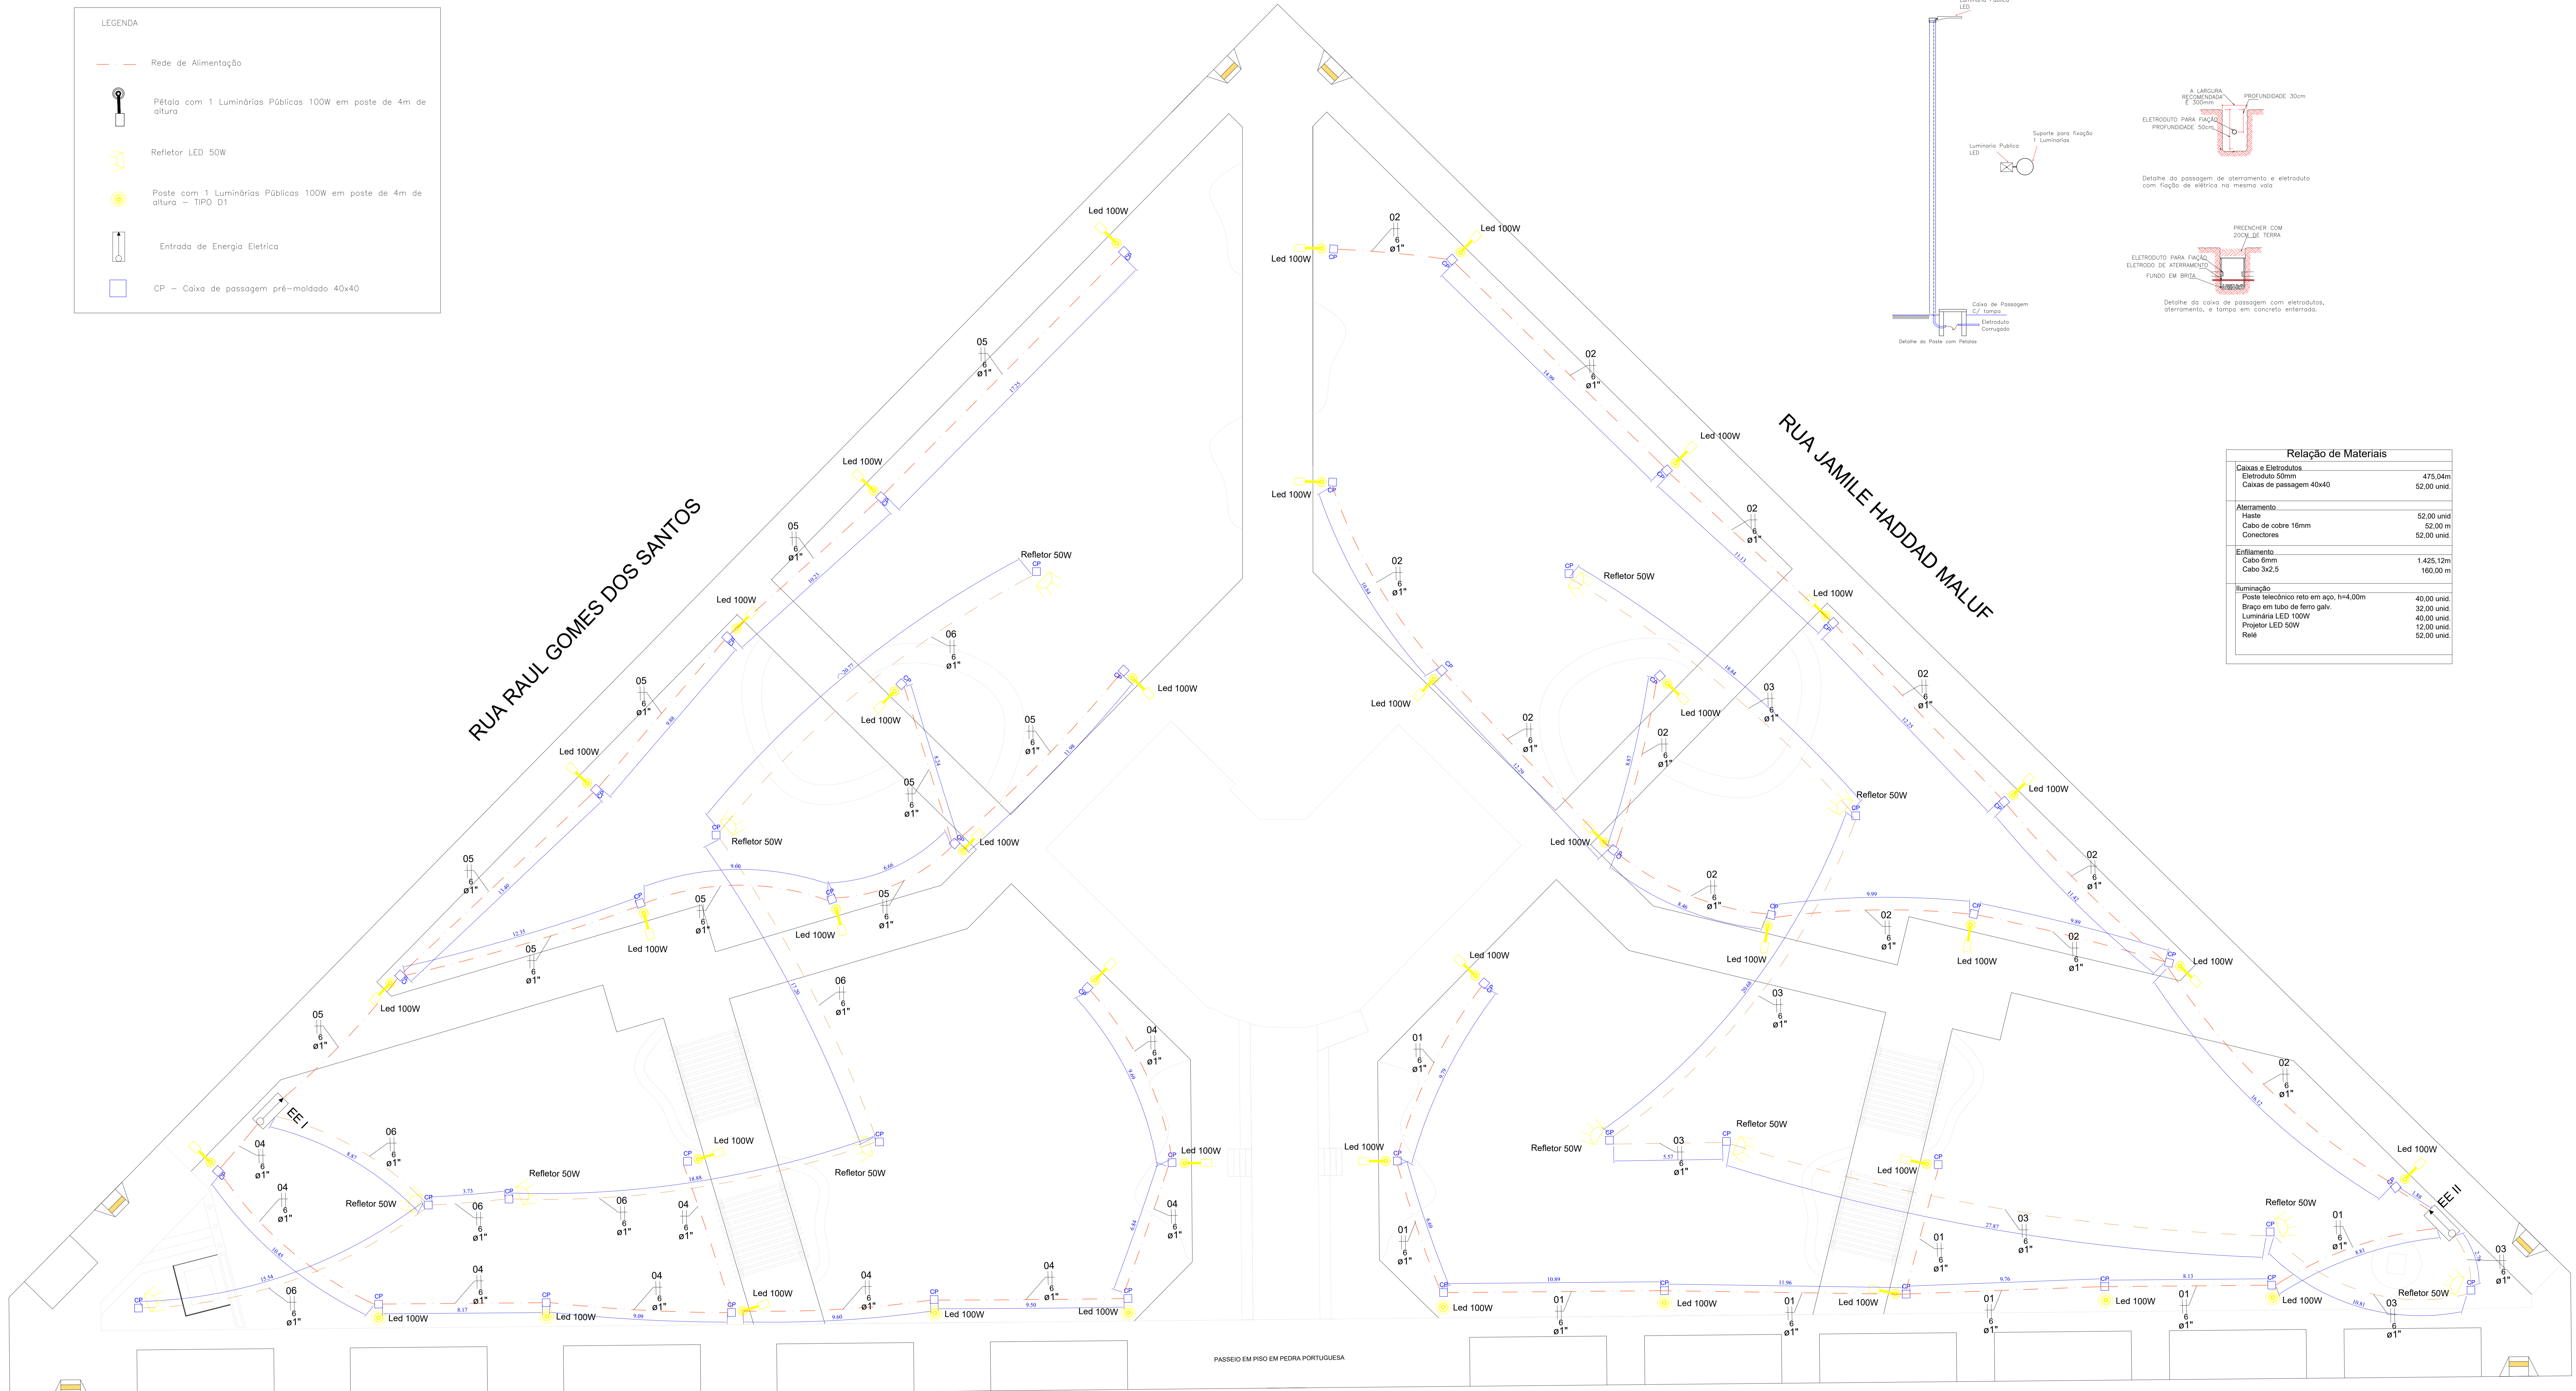




PLANTA BAIXA
ESCALA 1:100

PRAÇA DR. MARIO RIBEIRO DA SILVA


ART 28027230231815565	QUADRO DE ÁREAS GUIAS.....549,07 m CALÇAMENTO PÚBLICO.....1.187,83 m² ILUMINAÇÃO.....52,00 unid.	ASSINATURAS RESP. TEC. ENR: STAVIO CARVALHO DA SILVA CREA: 50696968/SP PROF. REG. Nº: 46.127.451/0001-76	ESCALA: 1:100 INDICADA: OBJETIVO: Melhorias na Praça Dr. Mário Ribeiro da Silva LOCAL: Praça Dr. Mário Ribeiro da Silva ASSINTE: PROJETO ELÉTRICO DES. Nº: FOLHA 03-07 REV. 0
--------------------------	---	---	--

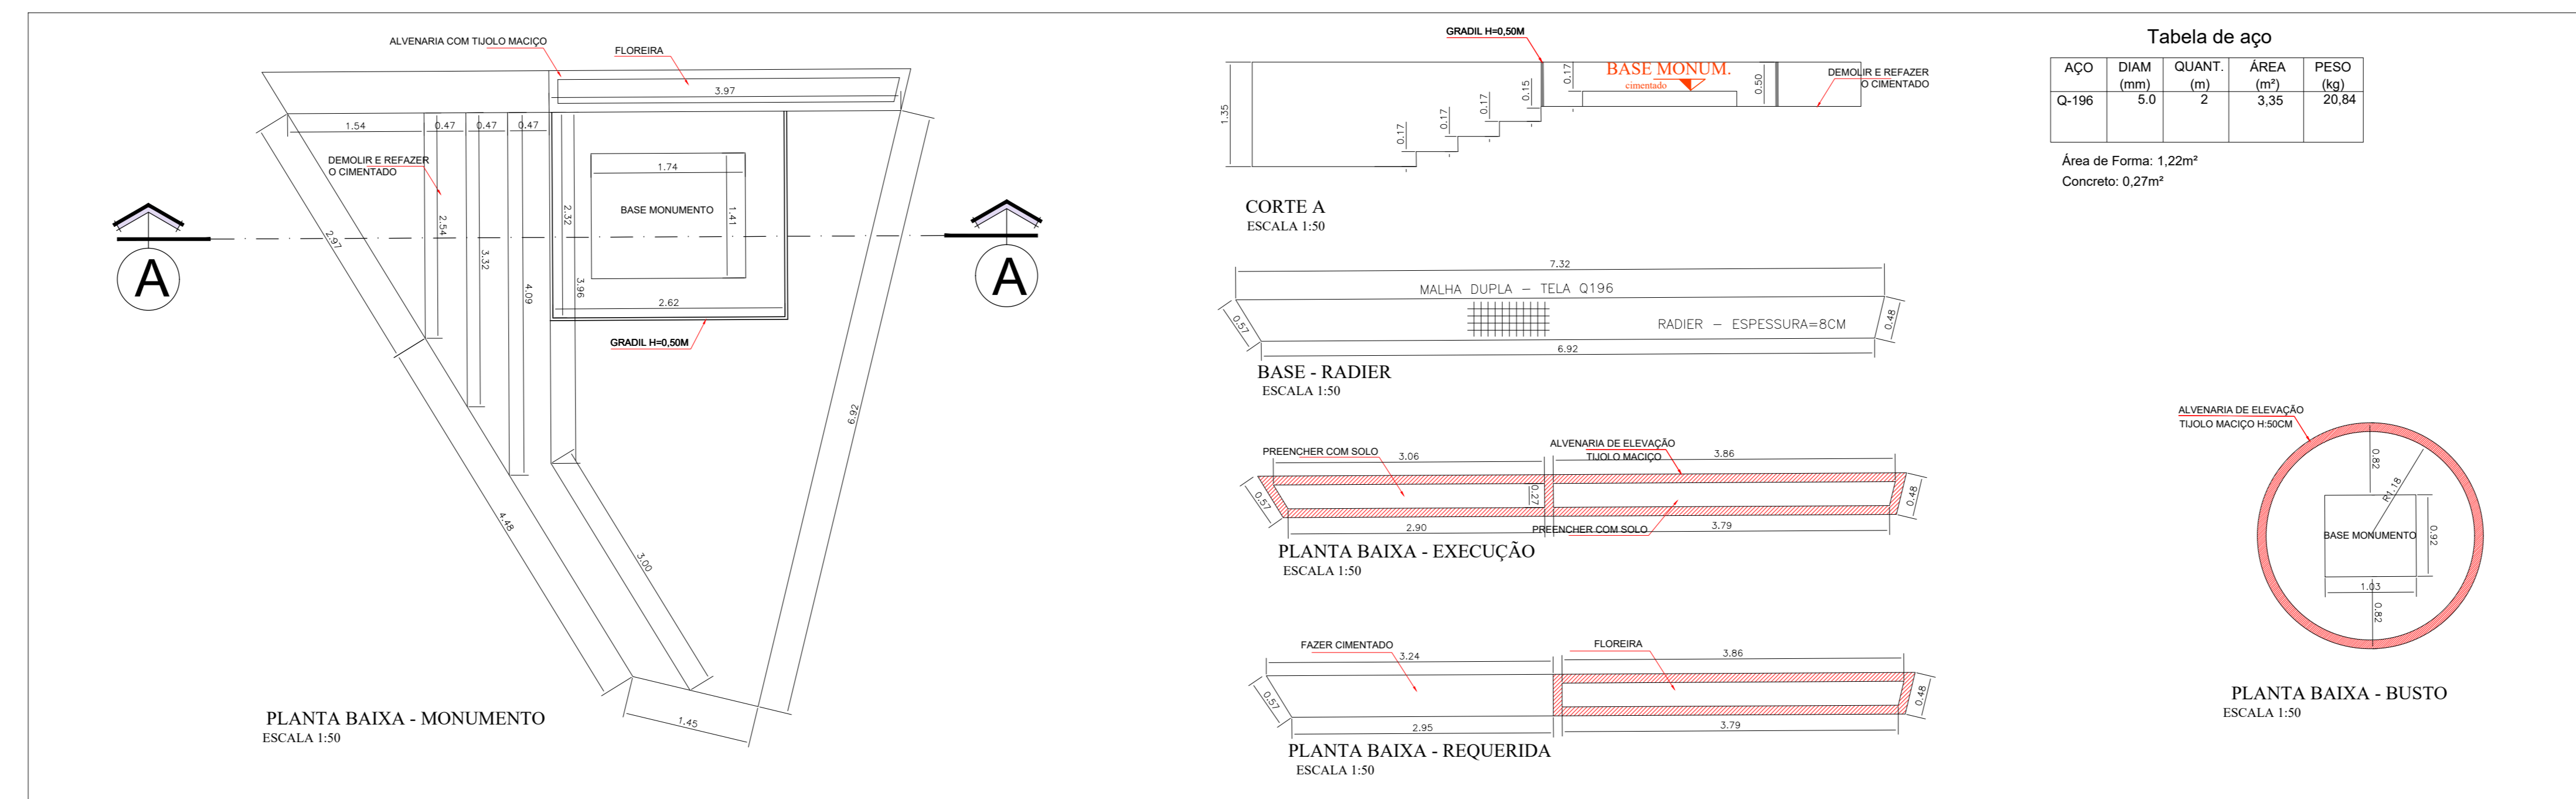


PERGOLADOS

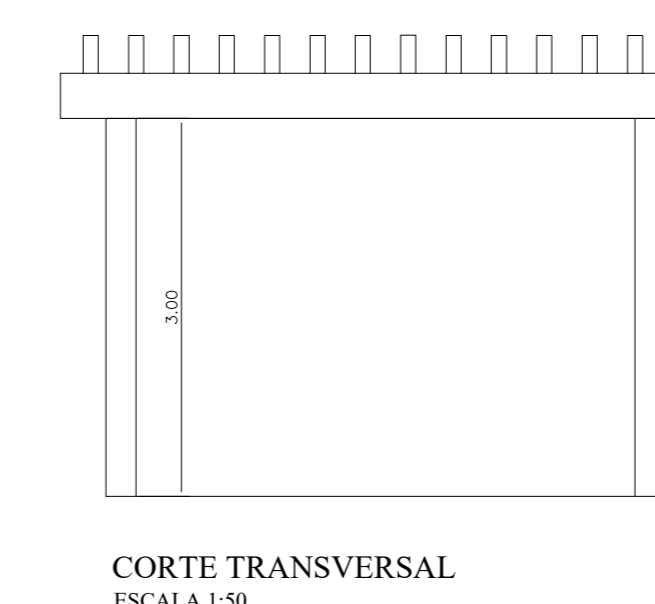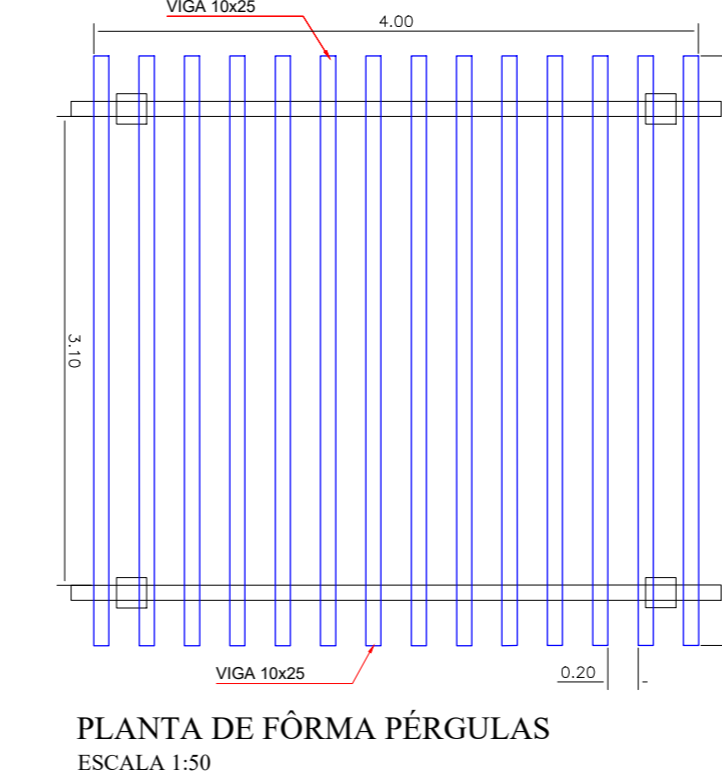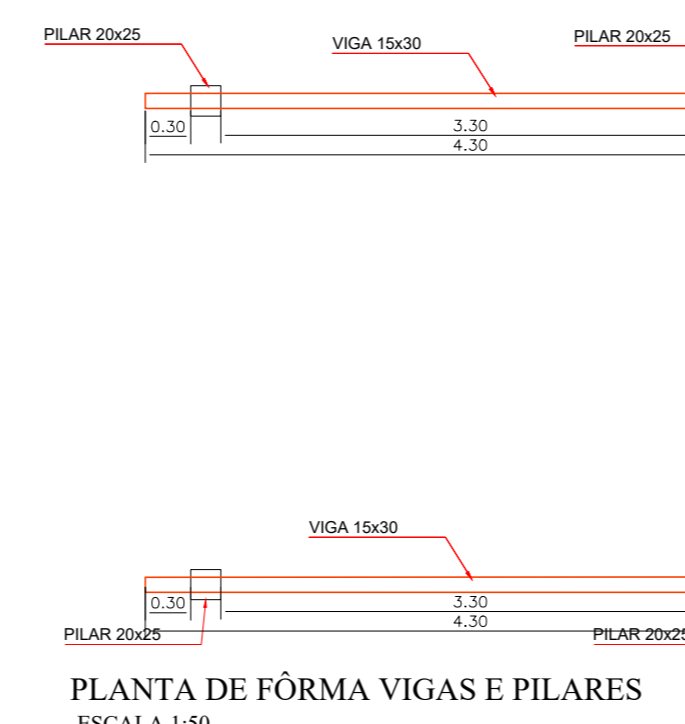


Bloco

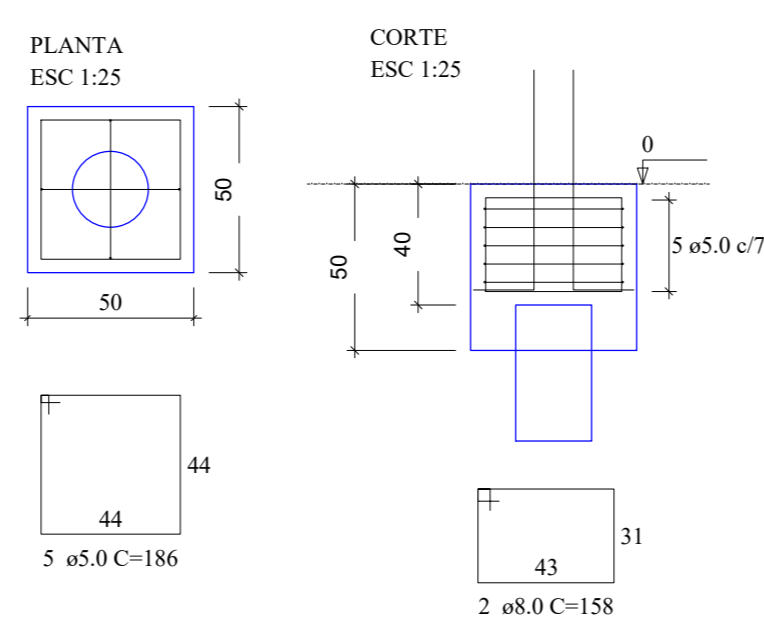



Viga 10x25

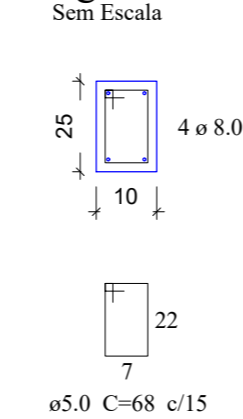

Viga 15x30

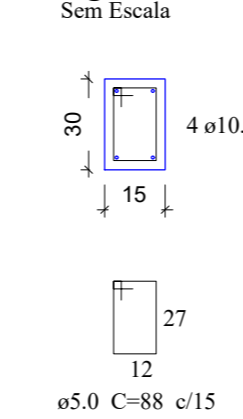

Pilar 20x25

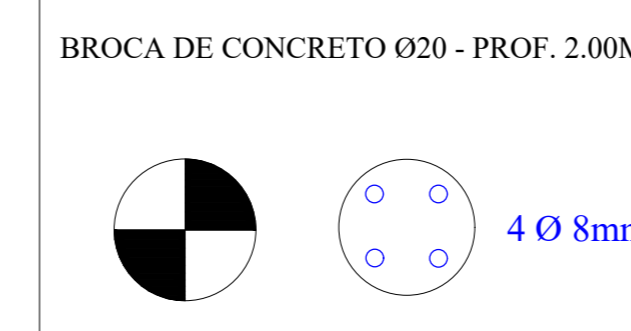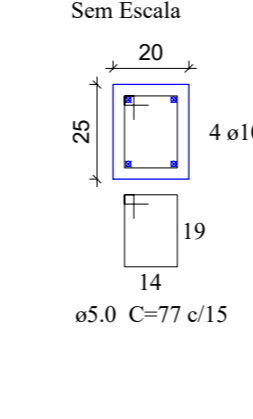

AÇO	DIAM (mm)	QUANT	C.UNIT (cm)	C.TOTAL (m)	C.TOTAL (m)	PESO (kg)
CA50	5.0	32	158	2066	50.56	19.87
CA60	5.0	80	186	14880	148.80	22.91

PESO TOTAL (kg)
CA50: 19.87
CA60: 22.91

Área de Forma: 16.00m²
Concreto: 2.00m³

AÇO	DIAM (mm)	QUANT	C.UNIT (cm)	C.TOTAL (m)	C.TOTAL (m)	PESO (kg)
CA50	5.0	224	350	87360	873.60	345.07
CA60	5.0	1456	68	99008	990.08	152.47

PESO TOTAL (kg)
CA50: 345.07
CA60: 152.47

Área de Forma: 131.04m²
Concreto: 5.46m³

AÇO	DIAM (mm)	QUANT	C.UNIT (cm)	C.TOTAL (m)	C.TOTAL (m)	PESO (kg)
CA50	10.0	32	430	13760	137.60	84.60
CA60	5.0	232	88	20416	204.16	31.44

PESO TOTAL (kg)
CA50: 84.60
CA60: 31.44

Área de Forma: 12.90m²
Concreto: 1.55m³

AÇO	DIAM (mm)	QUANT	C.UNIT (cm)	C.TOTAL (m)	C.TOTAL (m)	PESO (kg)
CA50	10.0	64	300	19200	192.00	118.46
CA60	5.0	320	77	20416	204.16	37.94

PESO TOTAL (kg)
CA50: 118.46
CA60: 37.94


Área de Forma: 43.20m²
Concreto: 2.40m³

ART 28027230231815565	QUADRO DE ÁREAS GUIAS.....549,07 m CALÇAMENTO PÚBLICO.....1.187,83 m² ILUMINAÇÃO.....52,00 unid.	ASSINATURAS RESF: TEC: ENG. OTAVIO CABRAL DA SILVA CREA: 508996698/SP Prefeitura Municipal de Piratininga Cadastr. = 48.137.451/2003-16	ESCALA PREFEITURA MUNICIPAL DE PIRATININGA	INDICADA OBJETO: Melhorias na Praça Dr. Mário Ribeiro da Silva LOCAL: Praça Dr. Mário Ribeiro da Silva	ASSUNTO COMPLEMENTARES	DES. Nº FOLHA 04-07	REV. 0
--------------------------	---	---	---	--	---------------------------	------------------------	-----------

RUA RAUL GOMES DOS SANTOS

RUA JAMILE HADDAD MALUF


QUADRO DE ÁREAS			
	A1	DEMOLIÇÃO DO PISO	446,74 M ²
	A2	DEMOLIÇÃO DO PISO	344,03 M ²
	A3	DEMOLIÇÃO DO PISO	368,97 M ²
	A4	DEMOLIÇÃO DO PISO	215,45 M ²
	A5	DEMOLIÇÃO DO PISO	186,29 M ²

 

PLANTA BAIXA - DEMOLIÇÃO DOS PISOS
ESCALA 1:100

PRAÇA DR. MARIO RIBEIRO DA SILVA

ART 28027230231815565	QUADRO DE ÁREAS GUIAS.....549,07 m CALÇAMENTO PÚBLICO.....1.187,83 m ² ILUMINAÇÃO.....52,00 unid.	ASSINATURAS RESP. TEC. ENG. STAVIO CABRAL DA SILVA CREA 506960987 PREFEITURA MUNICIPAL DE PIRATININGA ENR 46.127.451/0001-96	ESCALA INDICADA ASSUNTO PLANTA DE ÁREAS	PREFEITURA MUNICIPAL DE PIRATININGA OBJETO: Melhorias na Praça Dr. Mário Ribeiro da Silva LOCAL: Praça Dr. Mário Ribeiro da Silva	DES. No FOLHA 05-07	REV. 0
--------------------------	---	--	--	---	------------------------	-----------

 

QUADRO DE ÁREAS

	A1	CONSTRUÇÃO DOS PISOS	199,41 M ²
	A2	CONSTRUÇÃO DOS PISOS	168,90 M ²
	A3	CONSTRUÇÃO DOS PISOS	248,56 M ²
	A4	CONSTRUÇÃO DOS PISOS	160,05 M ²
	A5	CONSTRUÇÃO DOS PISOS	127,12 M ²
	A6	CONSTRUÇÃO DOS PISOS	165,47 M ²
	A7	CONSTRUÇÃO DOS PISOS	118,32 M ²


QUADRO DE ÁREAS


	A1	Forração com Lírio Amarelo	32,38 M ²
	A2	Forração com Hera Inglesa	90,40 M ²
	A3	Forração com clorofito	84,94 M ²
	A4	Arbusto Alamanda	23,00 M ²
	A5	Arbusto Azaléa	23,59 M ²

PLANTA BAIXA - IMPLANTAÇÃO PISO INTERTRAVADO E ARBORISMO
 ESCALA 1:100

PRAÇA DR. MARIO RIBEIRO DA SILVA

ART 28027230231815565	QUADRO DE ÁREAS GUIAS.....549,07 m CALÇAMENTO PÚBLICO.....1.187,83 m ² ILUMINAÇÃO.....52,00 unid.	ASSINATURAS RESP. TEC. ENG. STAVIO CARVALHO DA SILVA CREA 506969887 PREFEITURA MUNICIPAL DE PIRATINGA CNPJ - 46.127.451/0001-96	ESCALA INDICADA ASSUNTO PROJETO DE ÁREAS	PREFEITURA MUNICIPAL DE PIRATINGA OBJETO: Melhorias na Praça Dr. Mário Ribeiro da Silva LOCAL: Praça Dr. Mário Ribeiro da Silva	DES. No FOLHA 06-07	REV. 0
--------------------------	---	---	---	---	------------------------	-----------

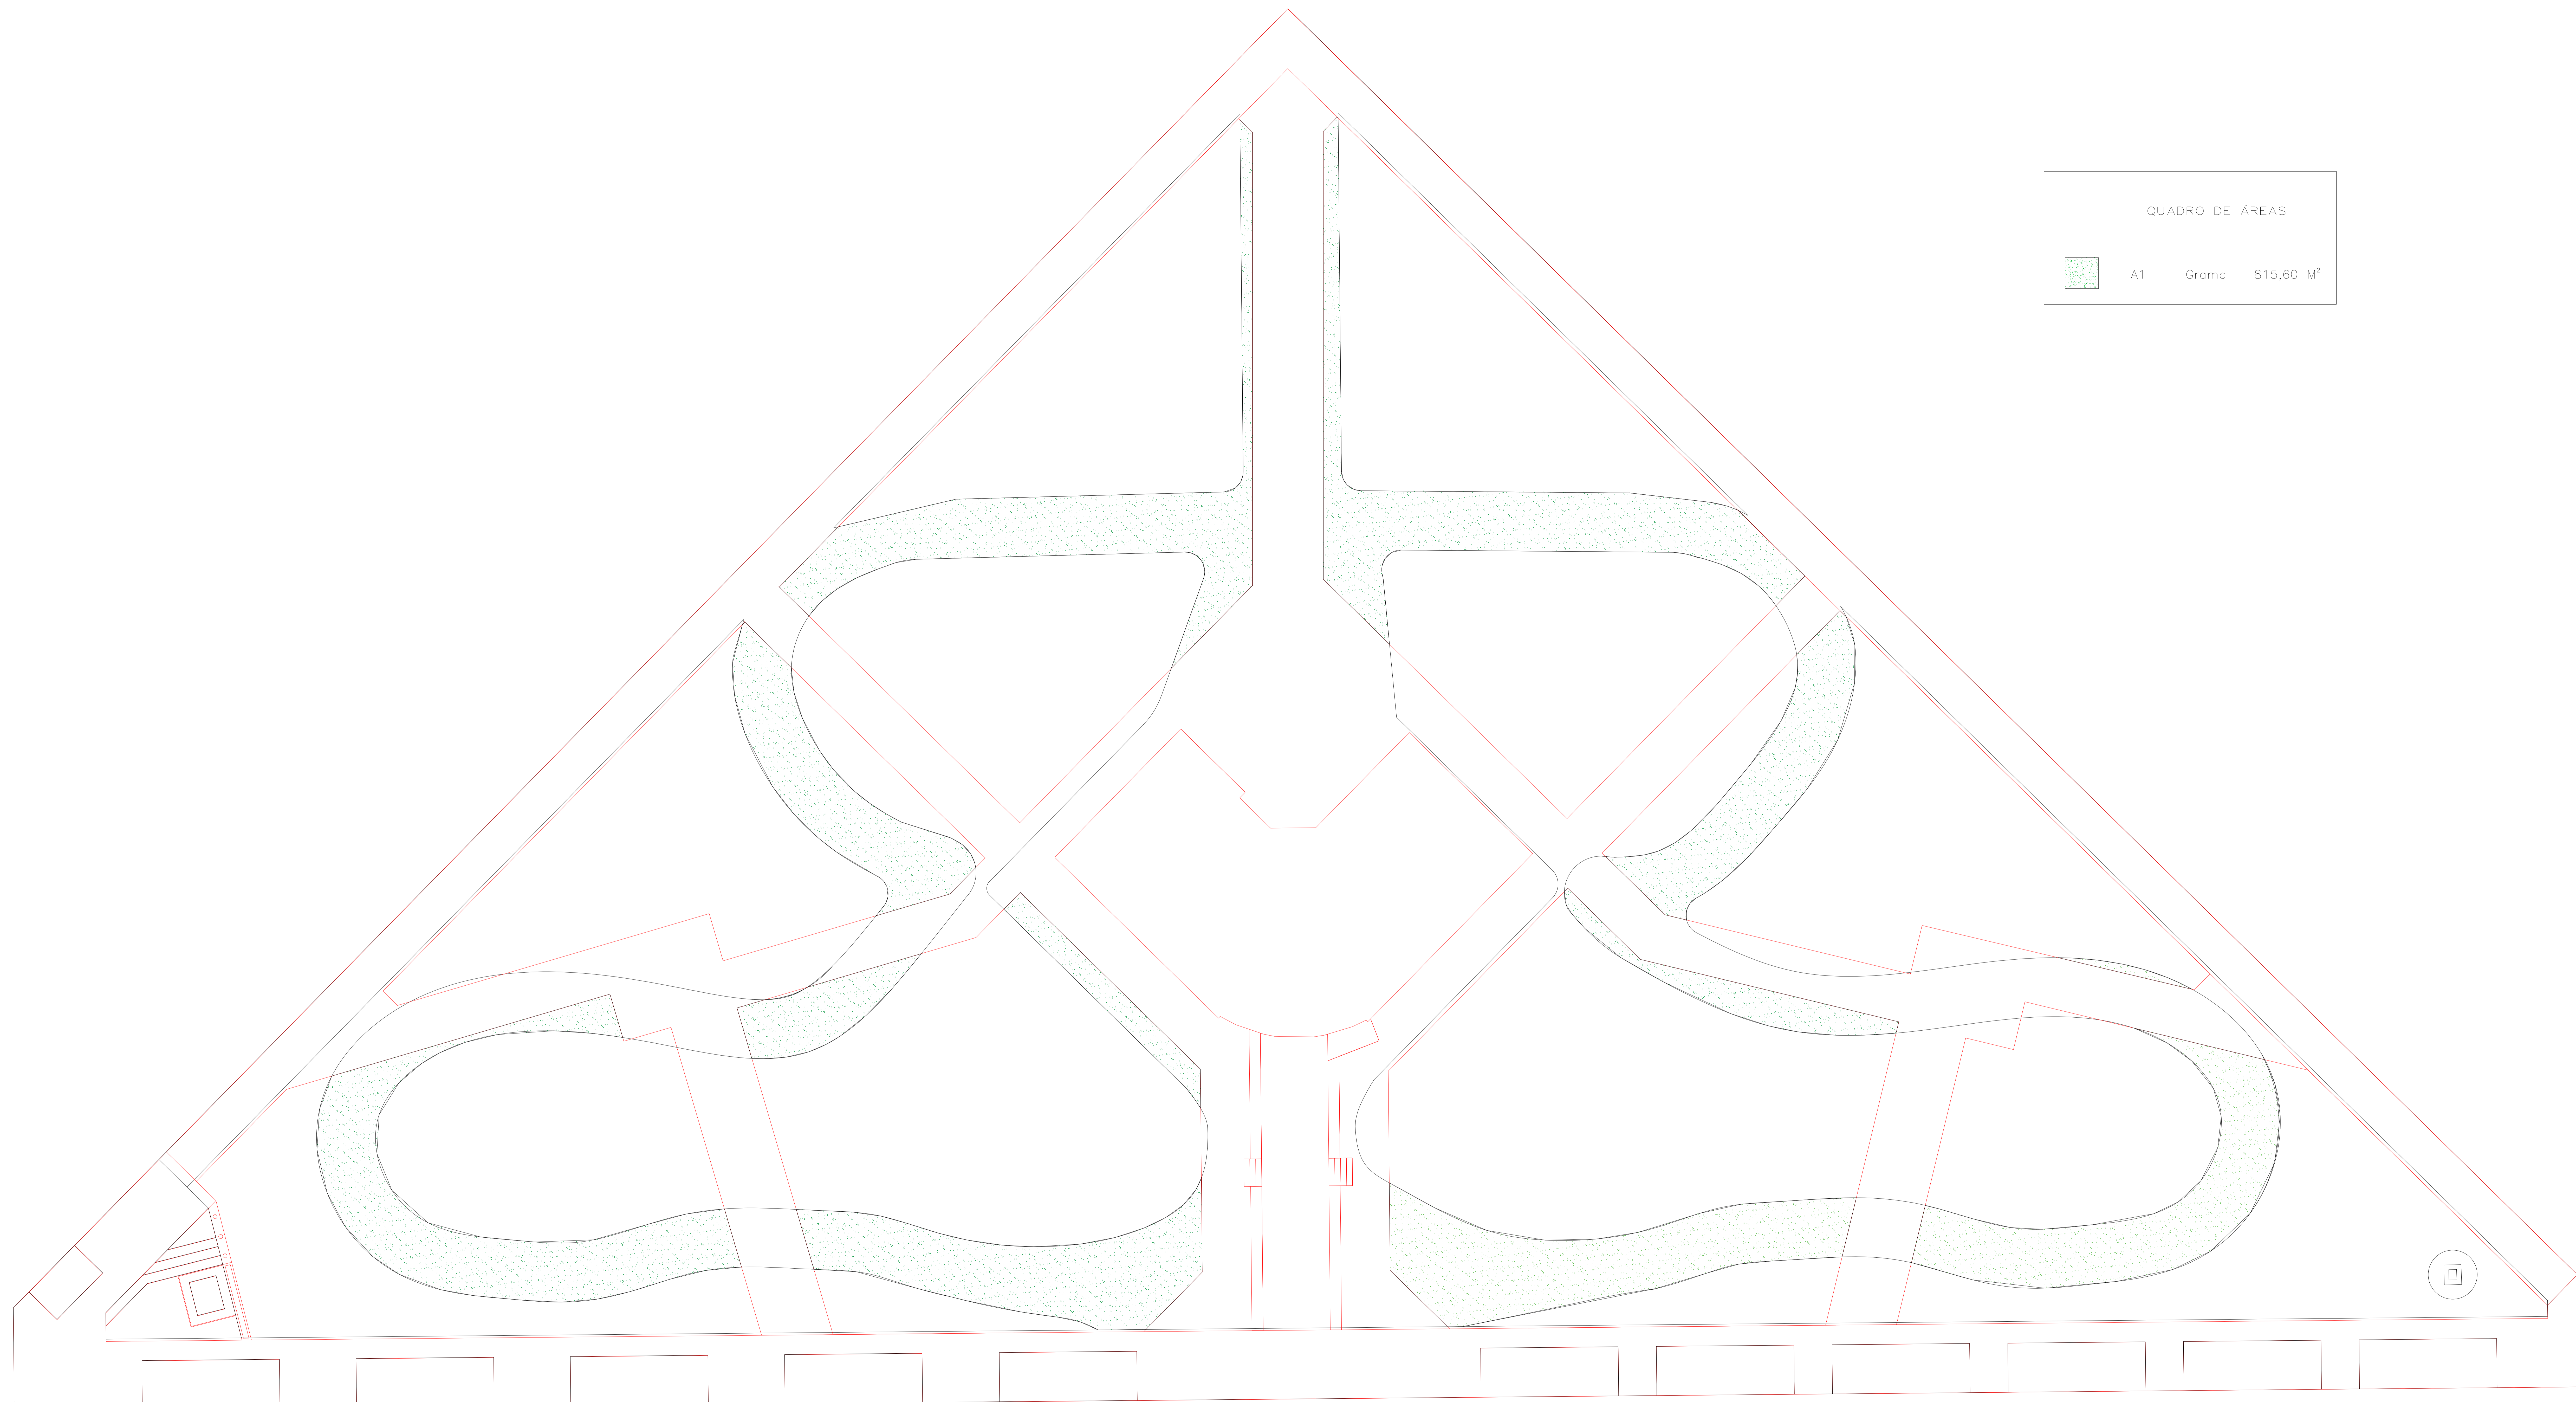

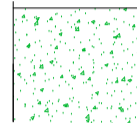QUADRO DE ÁREAS			
	A1	Grama	815,60 M ²

PLANTA BAIXA - IMPLANTAÇÃO DE GRAMA

ESCALA 1:100

ART 28027230231815565	QUADRO DE ÁREAS GUIAS.....549,07 m CALÇAMENTO PÚBLICO.....1.187,83 m ² ILUMINAÇÃO.....52,00 unid.	ASSINATURAS RESP. TEC. ENR: DAVI CARVALHO DA SILVA CREA: 506960987 PREFEITURA MUNICIPAL DE PIRATININGA ZONA: 46.127.451/0001-96	ESCALA PREFEITURA MUNICIPAL DE PIRATININGA INDICADA: OBJETO: Melhorias na Praça Dr. Mário Ribeiro da Silva LOCAL: Praça Dr. Mário Ribeiro da Silva ASSUNTO: PROJETO DE ÁREAS	DES. No FOLHA 07-07	REV. 0
--------------------------	---	---	--	------------------------	-----------