
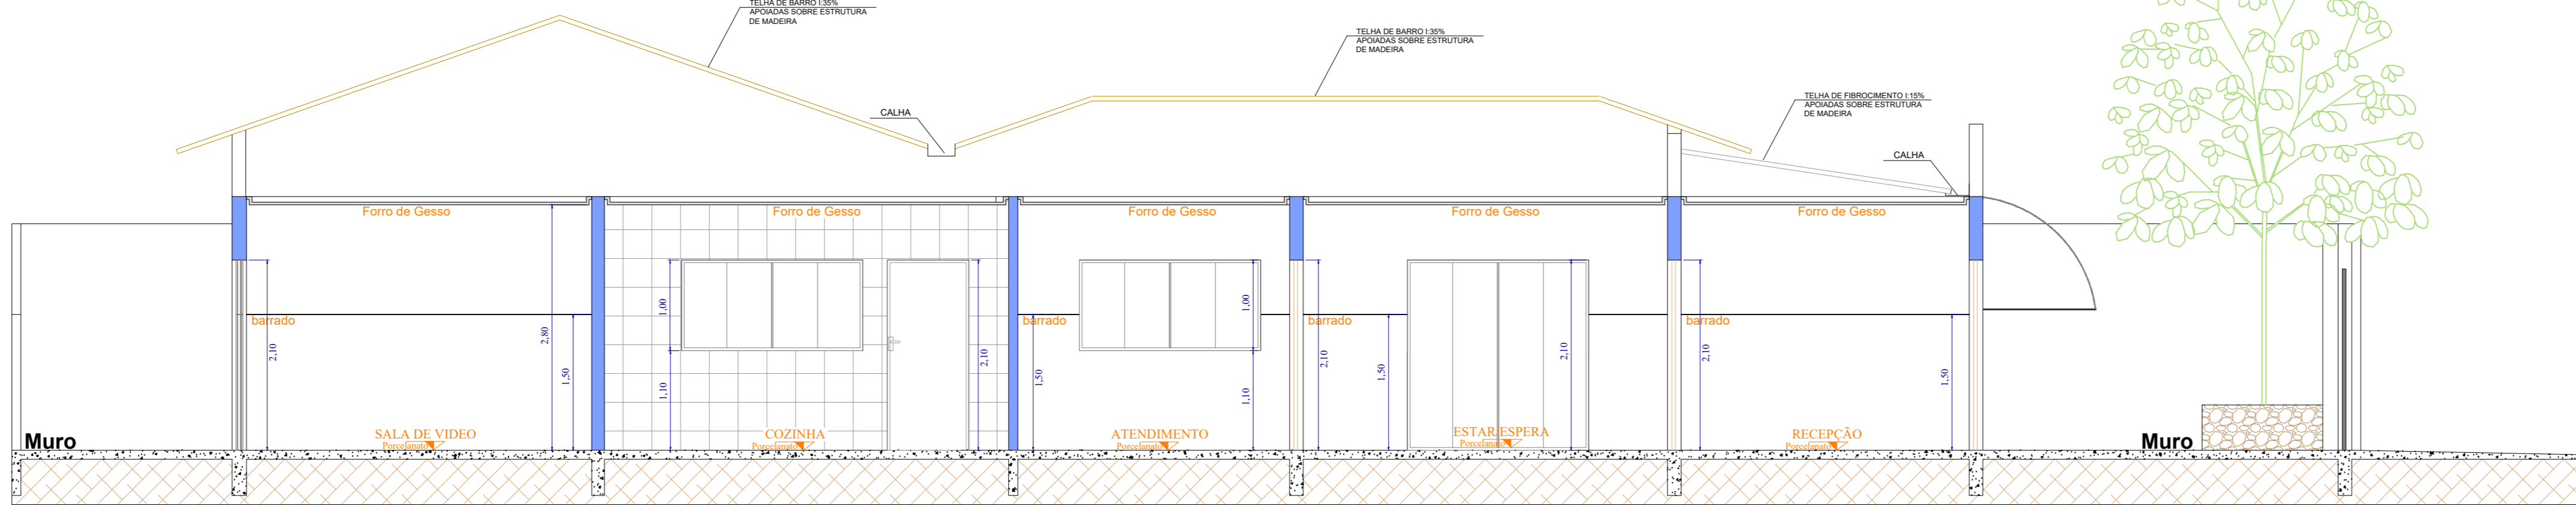


CORTE A-A
Escala 1:100

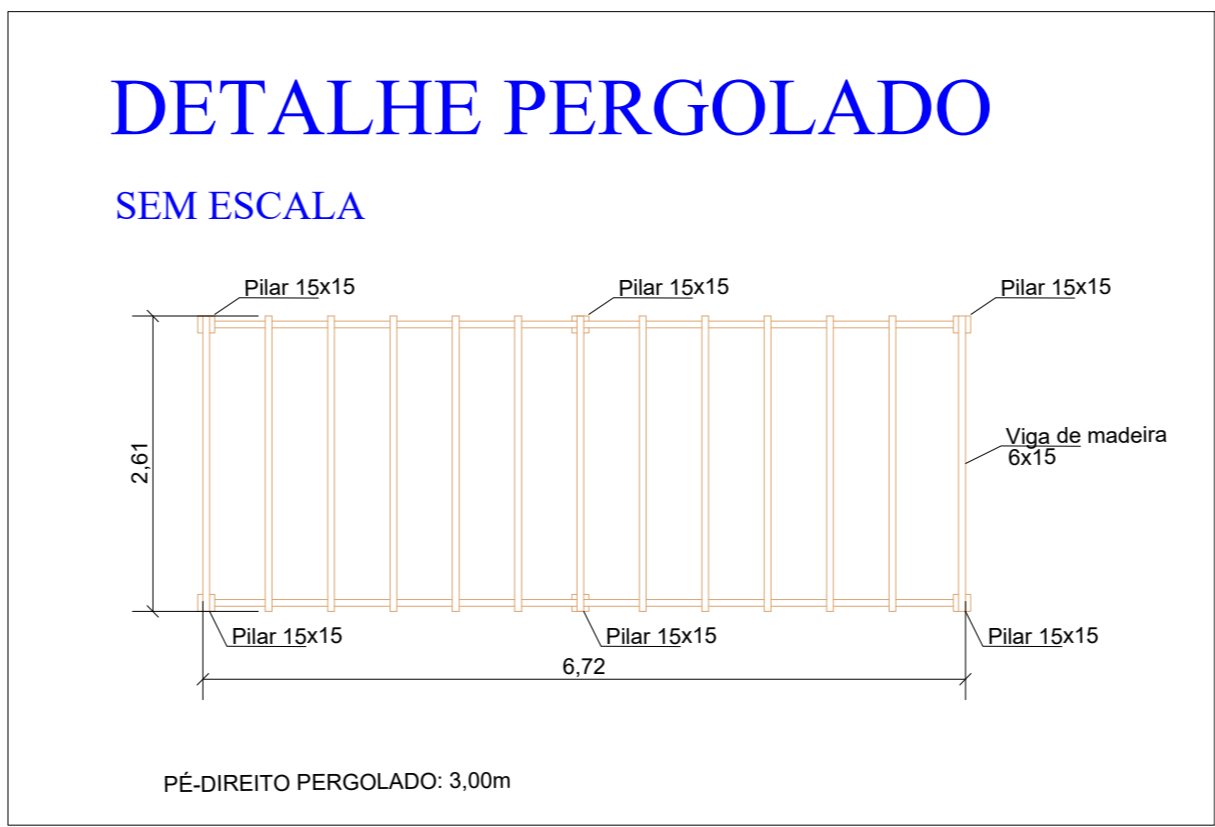


CORTE B-B
Escala 1:100


ESQUADRIAS					
Nº	LARGURA(m)	ALTURA(m)	PERFIL(m)	QUANTIDADE(un.)	ESPECIFICAÇÃO
J1	2,00	1,00	1,50	05	VIDRO TEMPERADO – DE CORRER
J2	1,00	0,60	1,50	03	VIDRO TEMPERADO – MAX. AR.
P1	2,00	2,10	*	05	VIDRO TEMPERADO – DE CORRER
P2	0,80	2,10	*	06	MADERA – GROSSO
P3	0,90	2,10	*	02	MADERA – GROSSO
P4	0,70	2,10	*	03	MADERA – GROSSO
P4	0,90	2,10	*	02	VIDRO TEMPERADO – GROSSO
P5	0,90	2,20	*	01	PORTÃO ENTRADA SOCIAL METÁLICO
P6	3,00	2,50	*	01	PORTÃO ENTRADA CARROS METÁLICO

TABELA DE ACABAMENTO	
PISO	1 PISO PORCELANATO ACETINADO
	2 PISO CIMENTADO DESEMPENADO
PAREDES	1 PINTURA ESMALTE A BASE DE ÁGUA, ACETINADO, ATÉ R=1,50M E
	2 PINTURA COM TEXTURA ACRÍLICA E TINTA ACRÍLICA - COR A DEFINIR
TETO	1 PINTURA COM TINTA ACRÍLICA - COR BRANCO SOBRE LAJE
	2 FORRO EM LÂMINAS DE PVC
	3 FORRO EM GESSO, INCLUSIVE PINTURA


LEGENDA	
EXISTENTE	A DEMOLIR
A REGULARIZAR	A CONSTRUIR

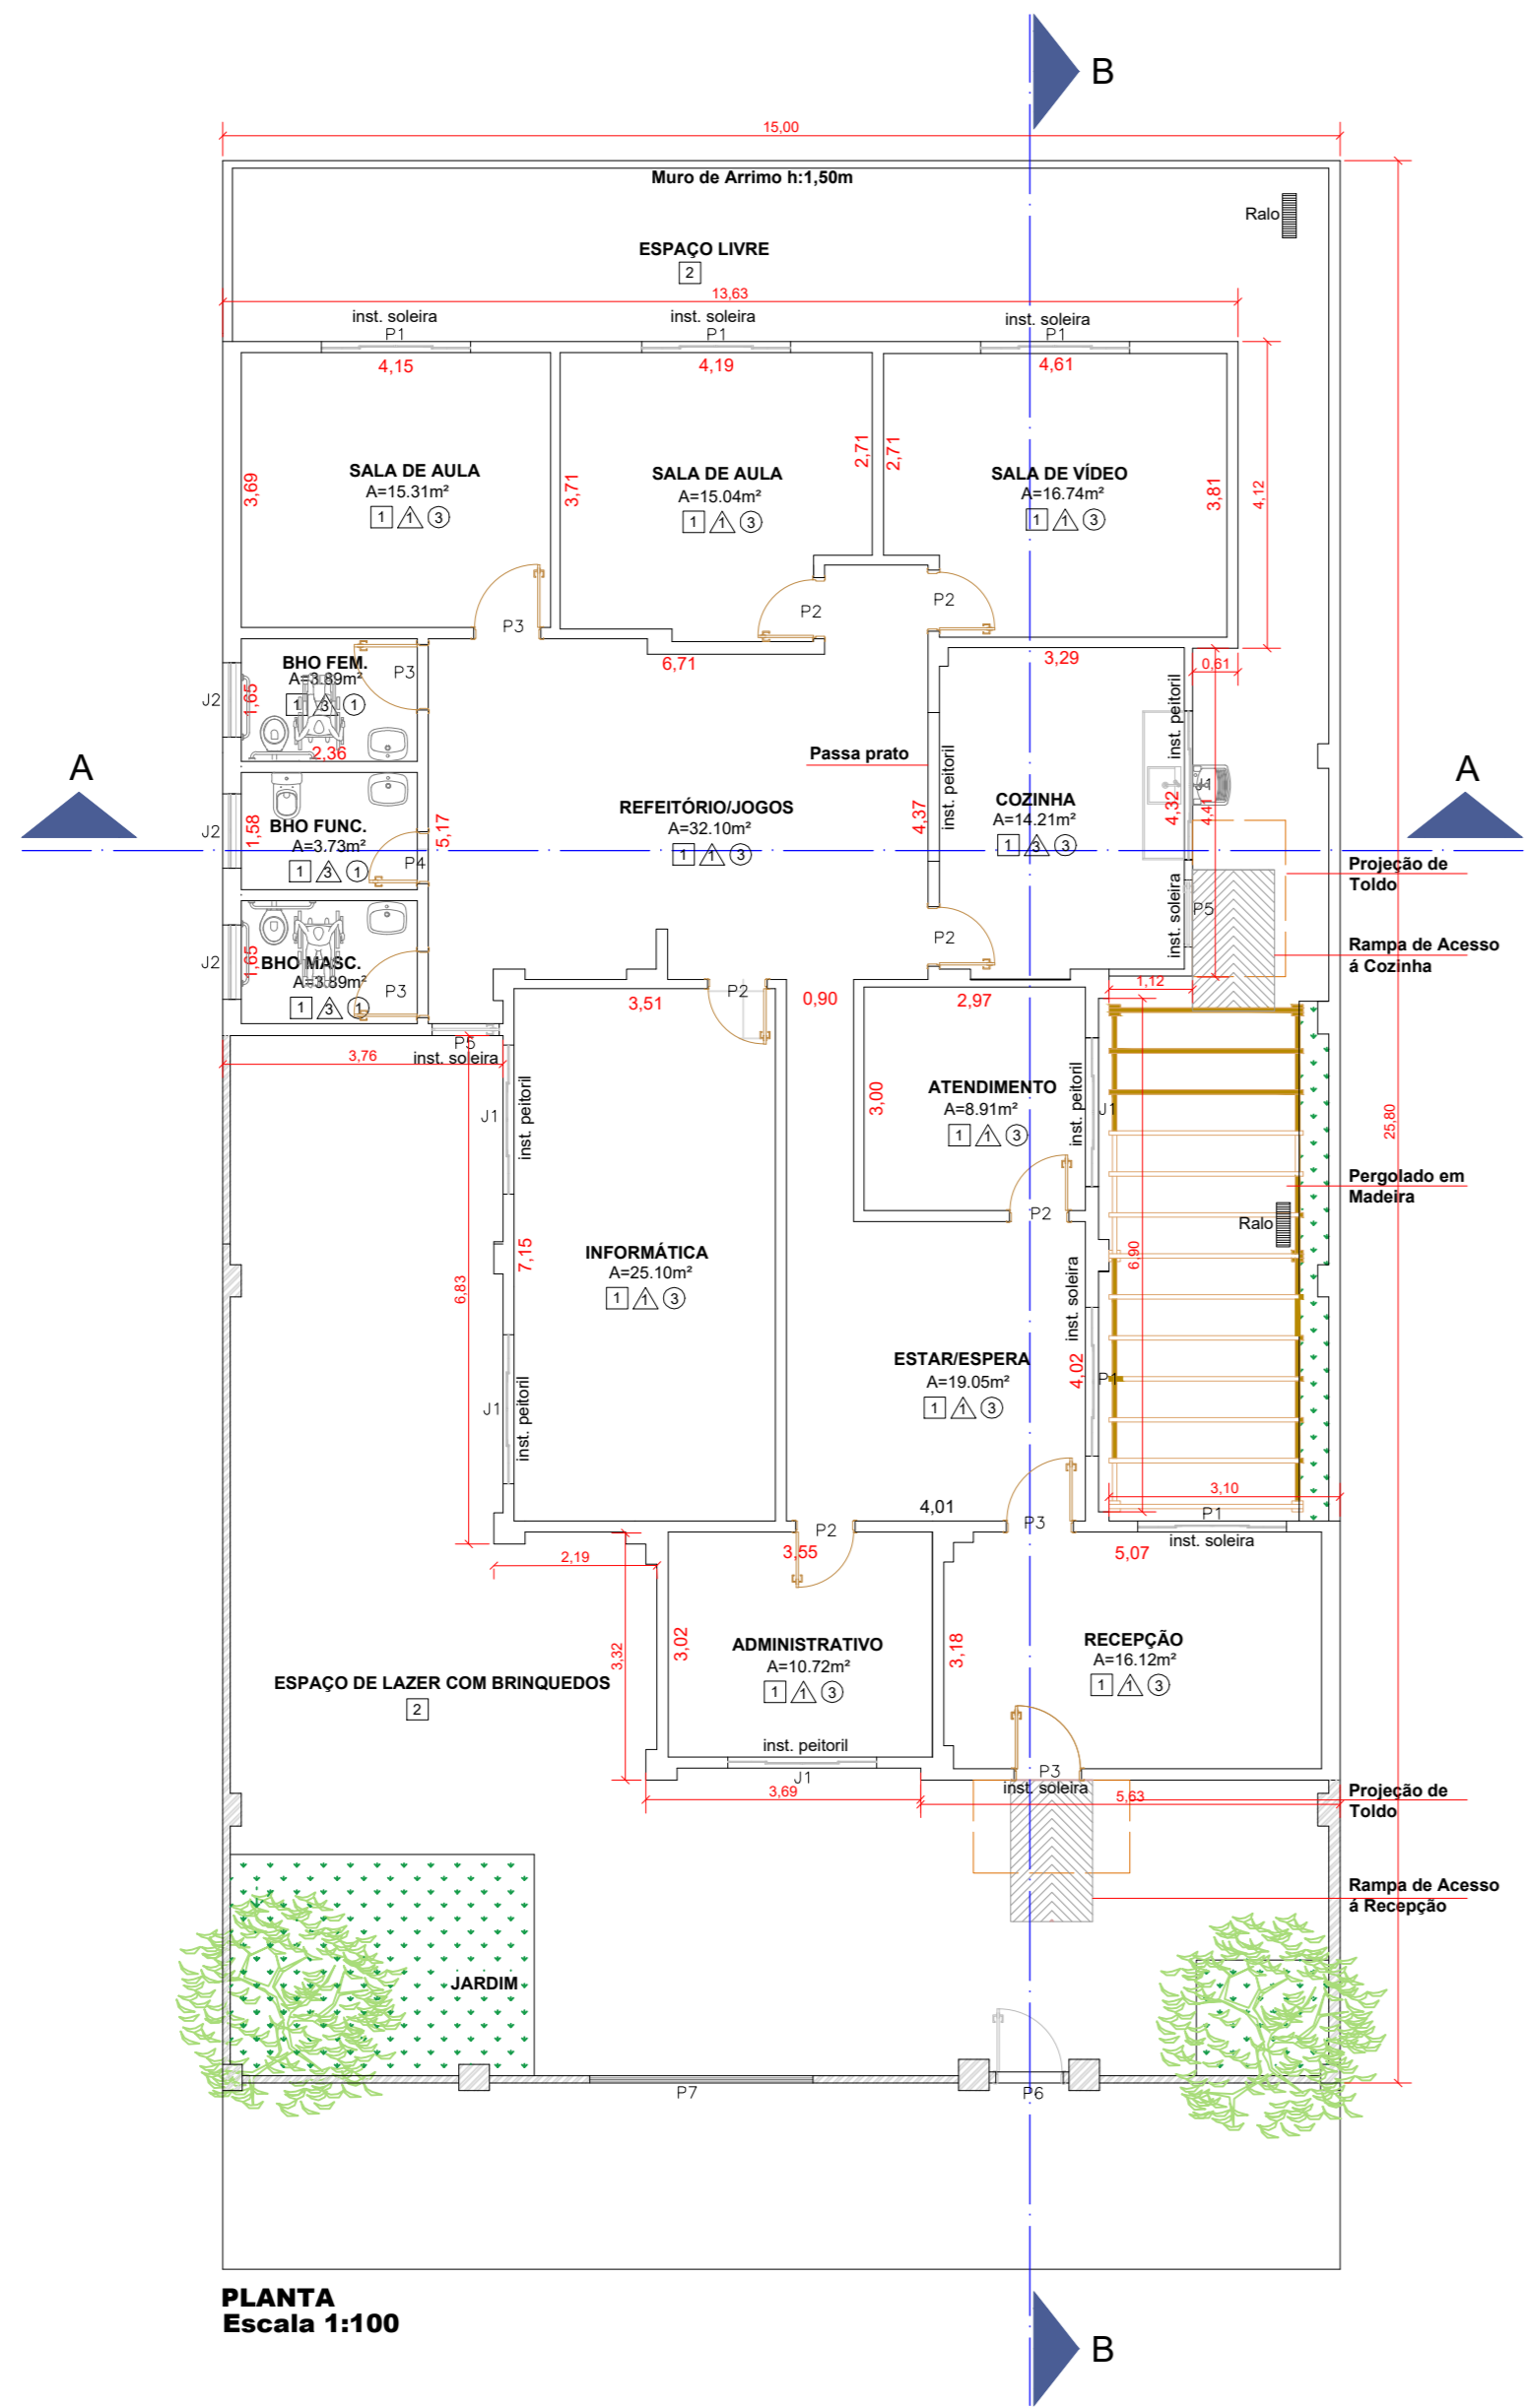

PLANTA
Escala 1:100

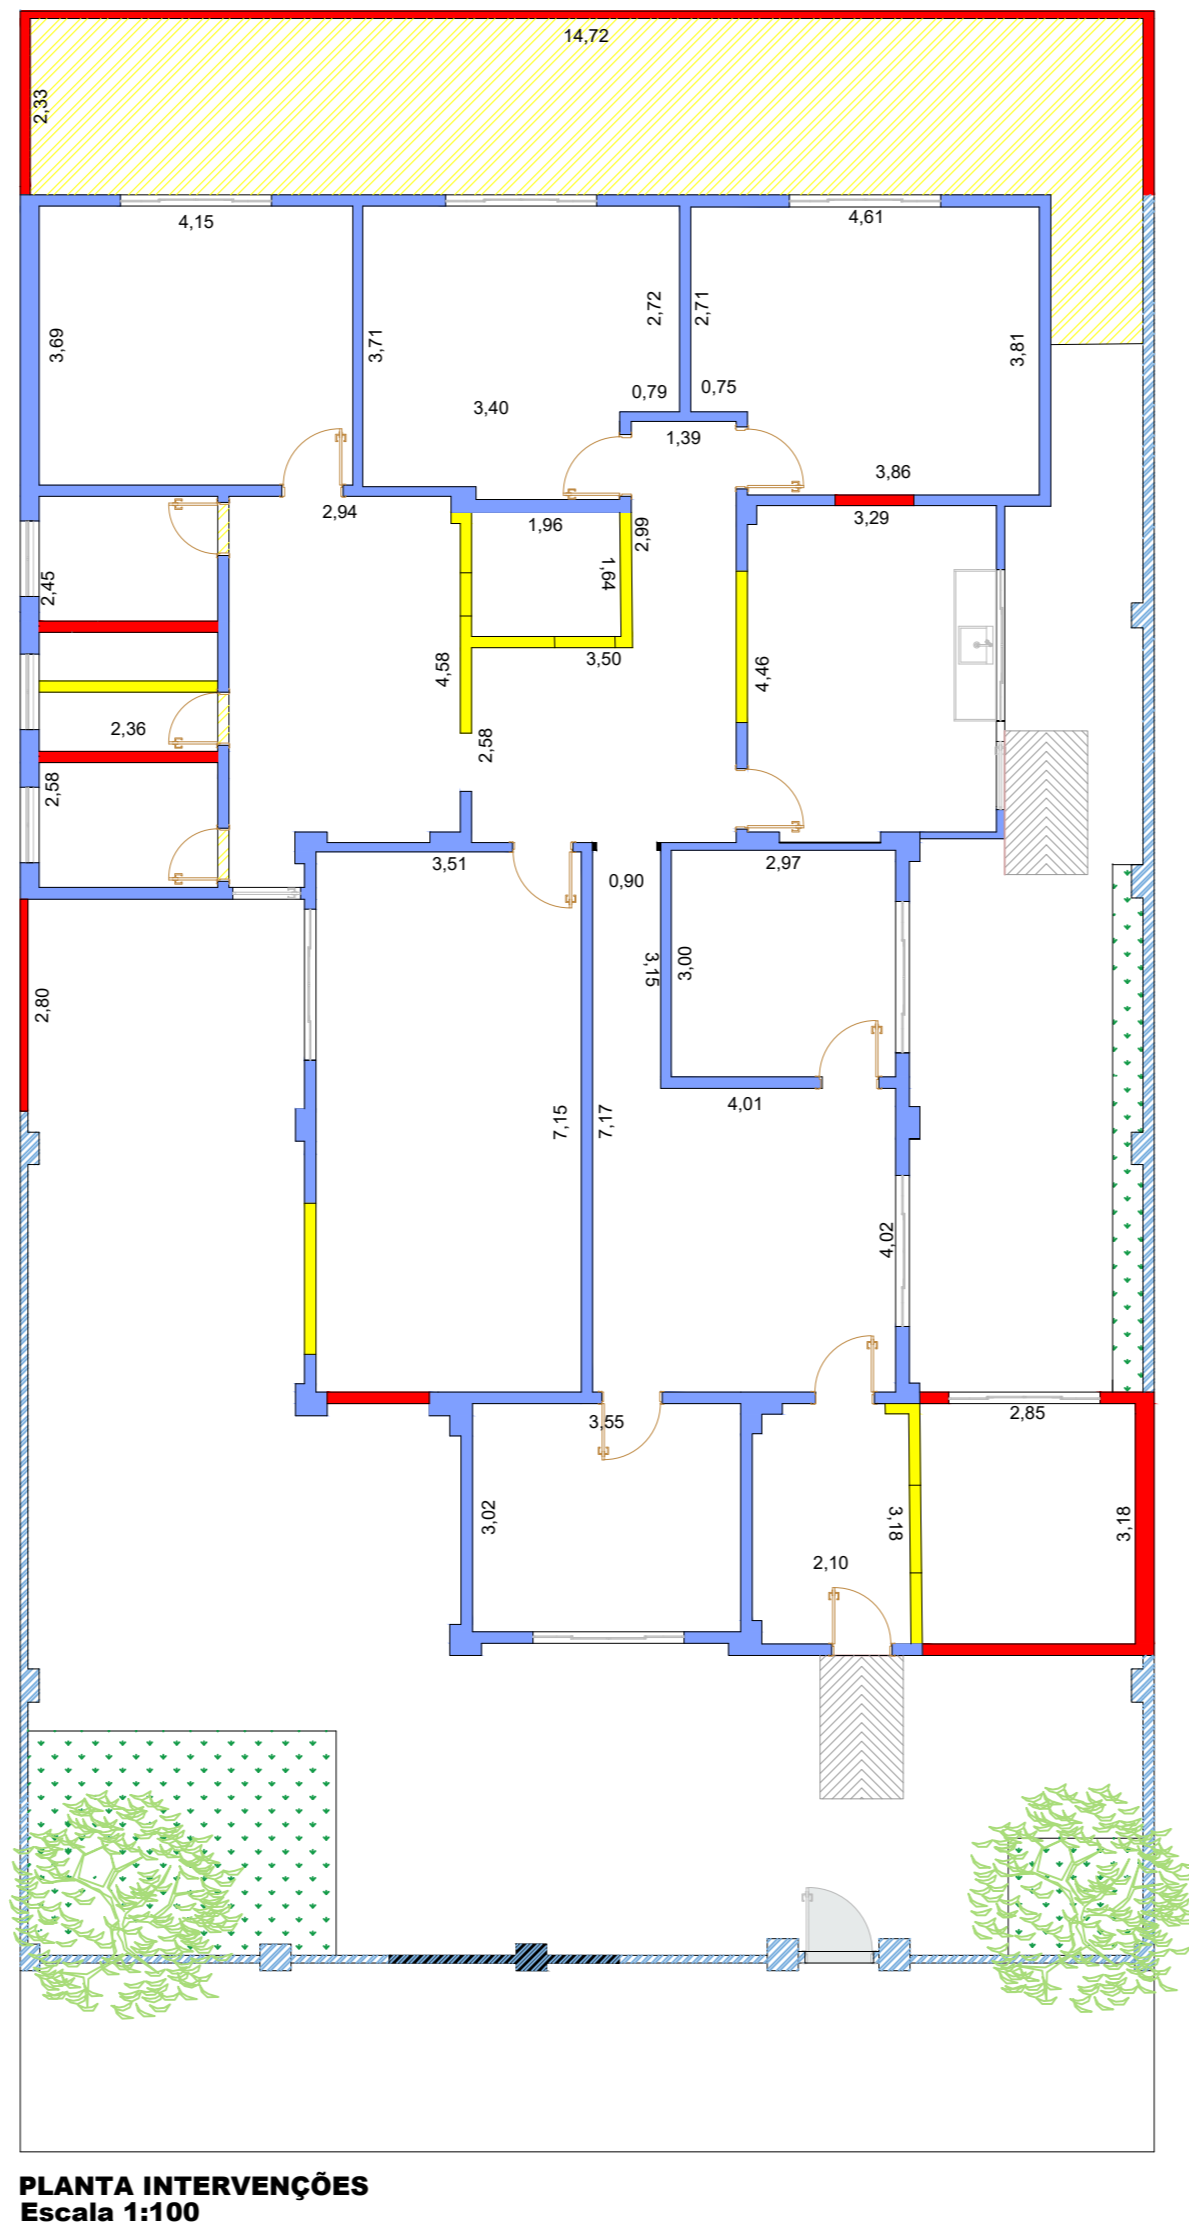

PLANTA INTERVENÇÕES
Escala 1:100

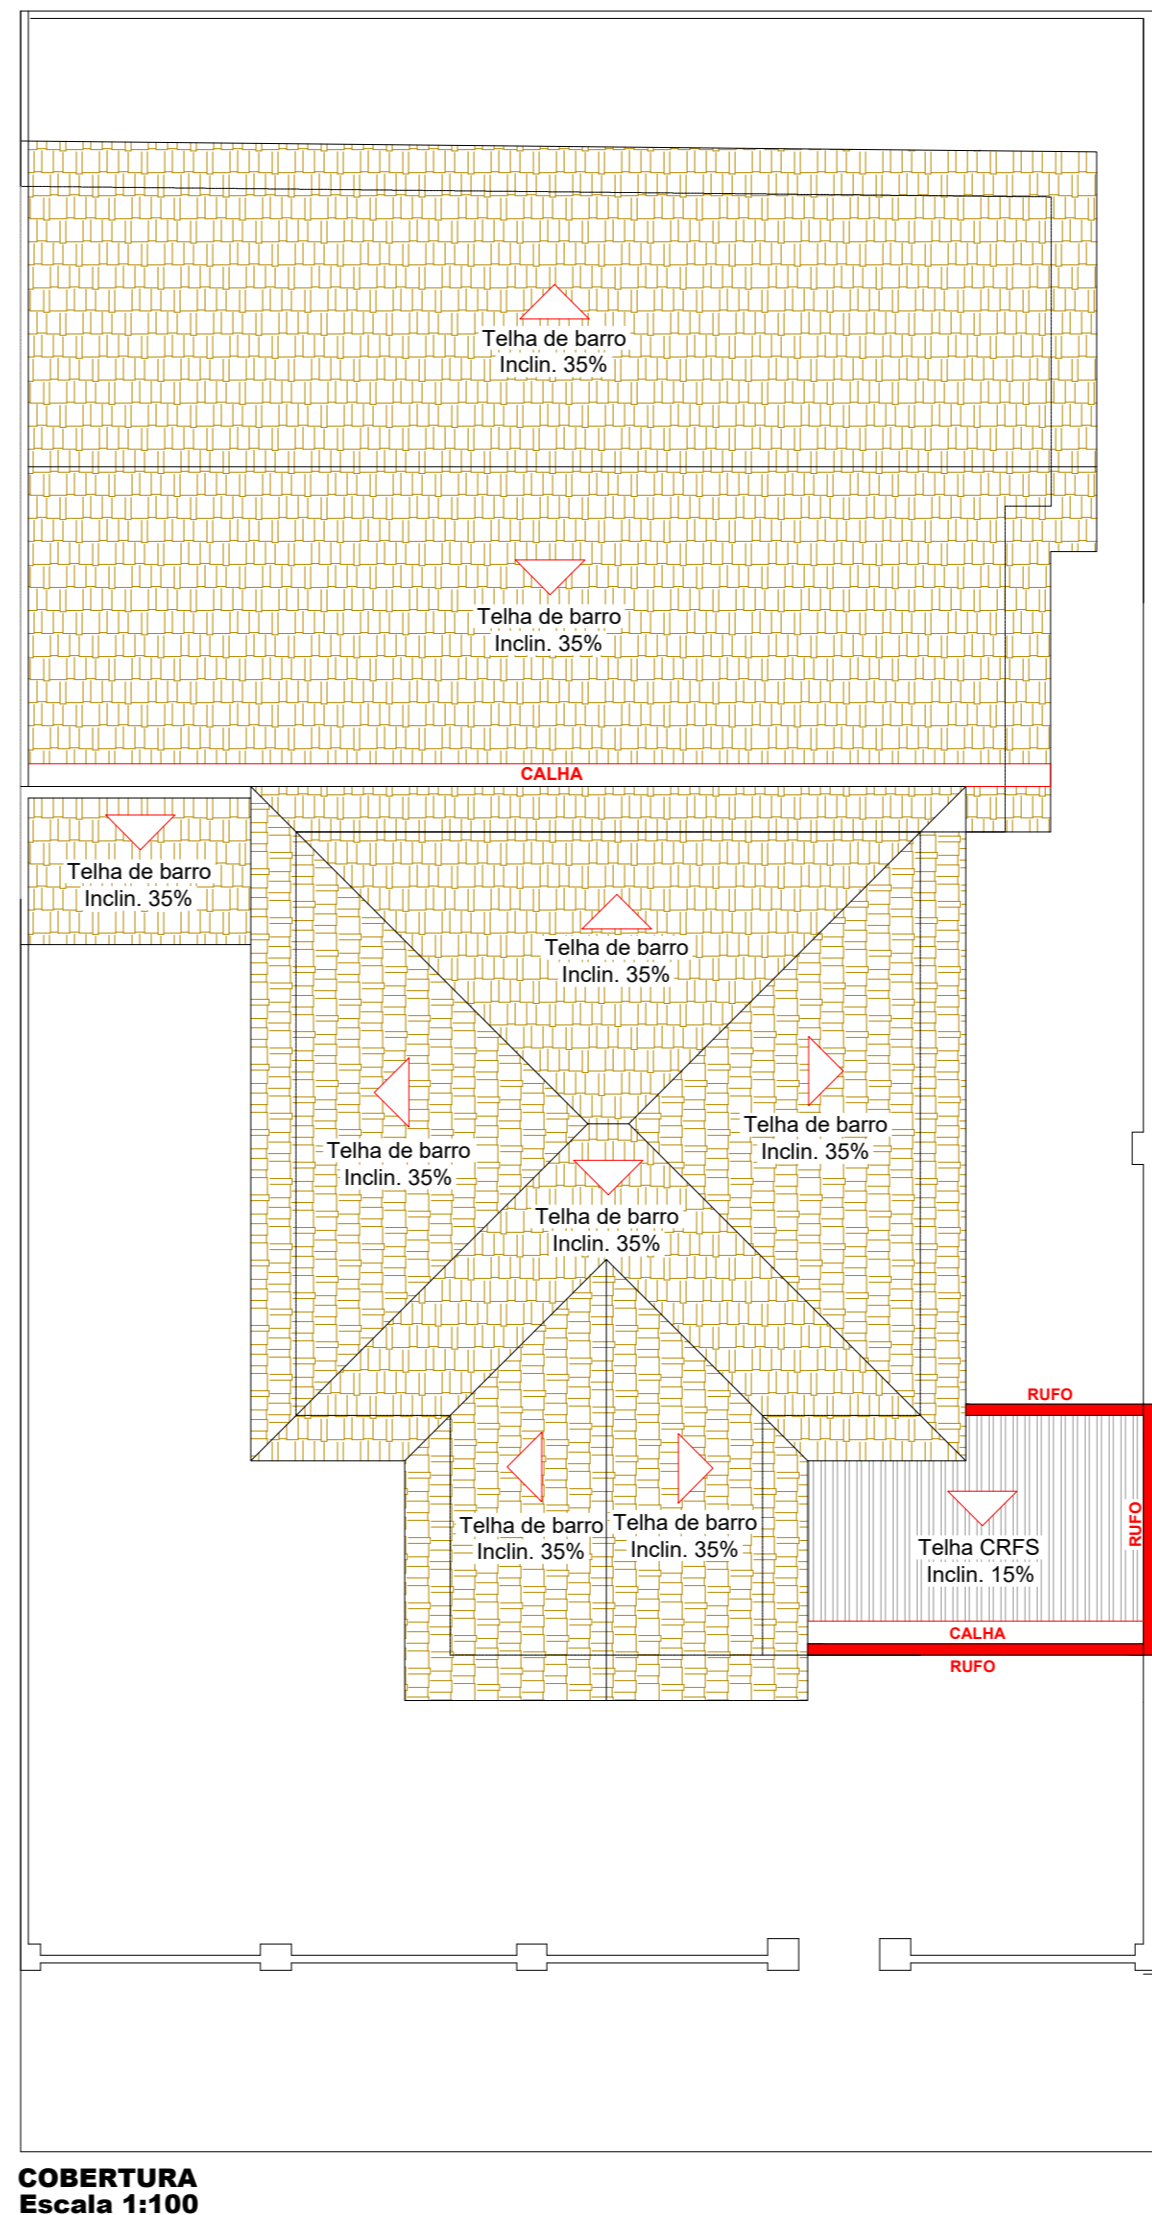

COBERTURA
Escala 1:100

PLANTA BAIXA, COBERTURA, CORTES E ELEVACÃO		FOLHA 01/02
REFORMA DE UM PRÉDIO PÚBLICO		
TÍTULO DA OBRA E USO		
PREFEITURA MUNICIPAL DE PIRATININGA		
PROPRIETÁRIO		
LOCAL		P.M.B.
PRAÇA DO TURISTA S/Nº		ZONA DE USO
LOCALIZAÇÃO (SEM ESCALA)		ÁREAS
TERRENO		387,00m²
ÁREA EXISTENTE		206,75m²
A APROVAÇÃO DESTA PROPOSTA NÃO IMPLICA NO RECONHECIMENTO, POR PARTE DA PREFEITURA, DO DIREITO DE PROPRIEDADE DO TERRENO, NEM EM NEHUM PROJETO DE SUA RESPONSABILIDADE SOBRE O MESMO.		
RRT DO PROJETO		RESPONSÁVEL TÉCNICO
RRT DIREÇÃO TÉCNICA		RESP. PROJ. - PIRATININGA, DA SILVA