
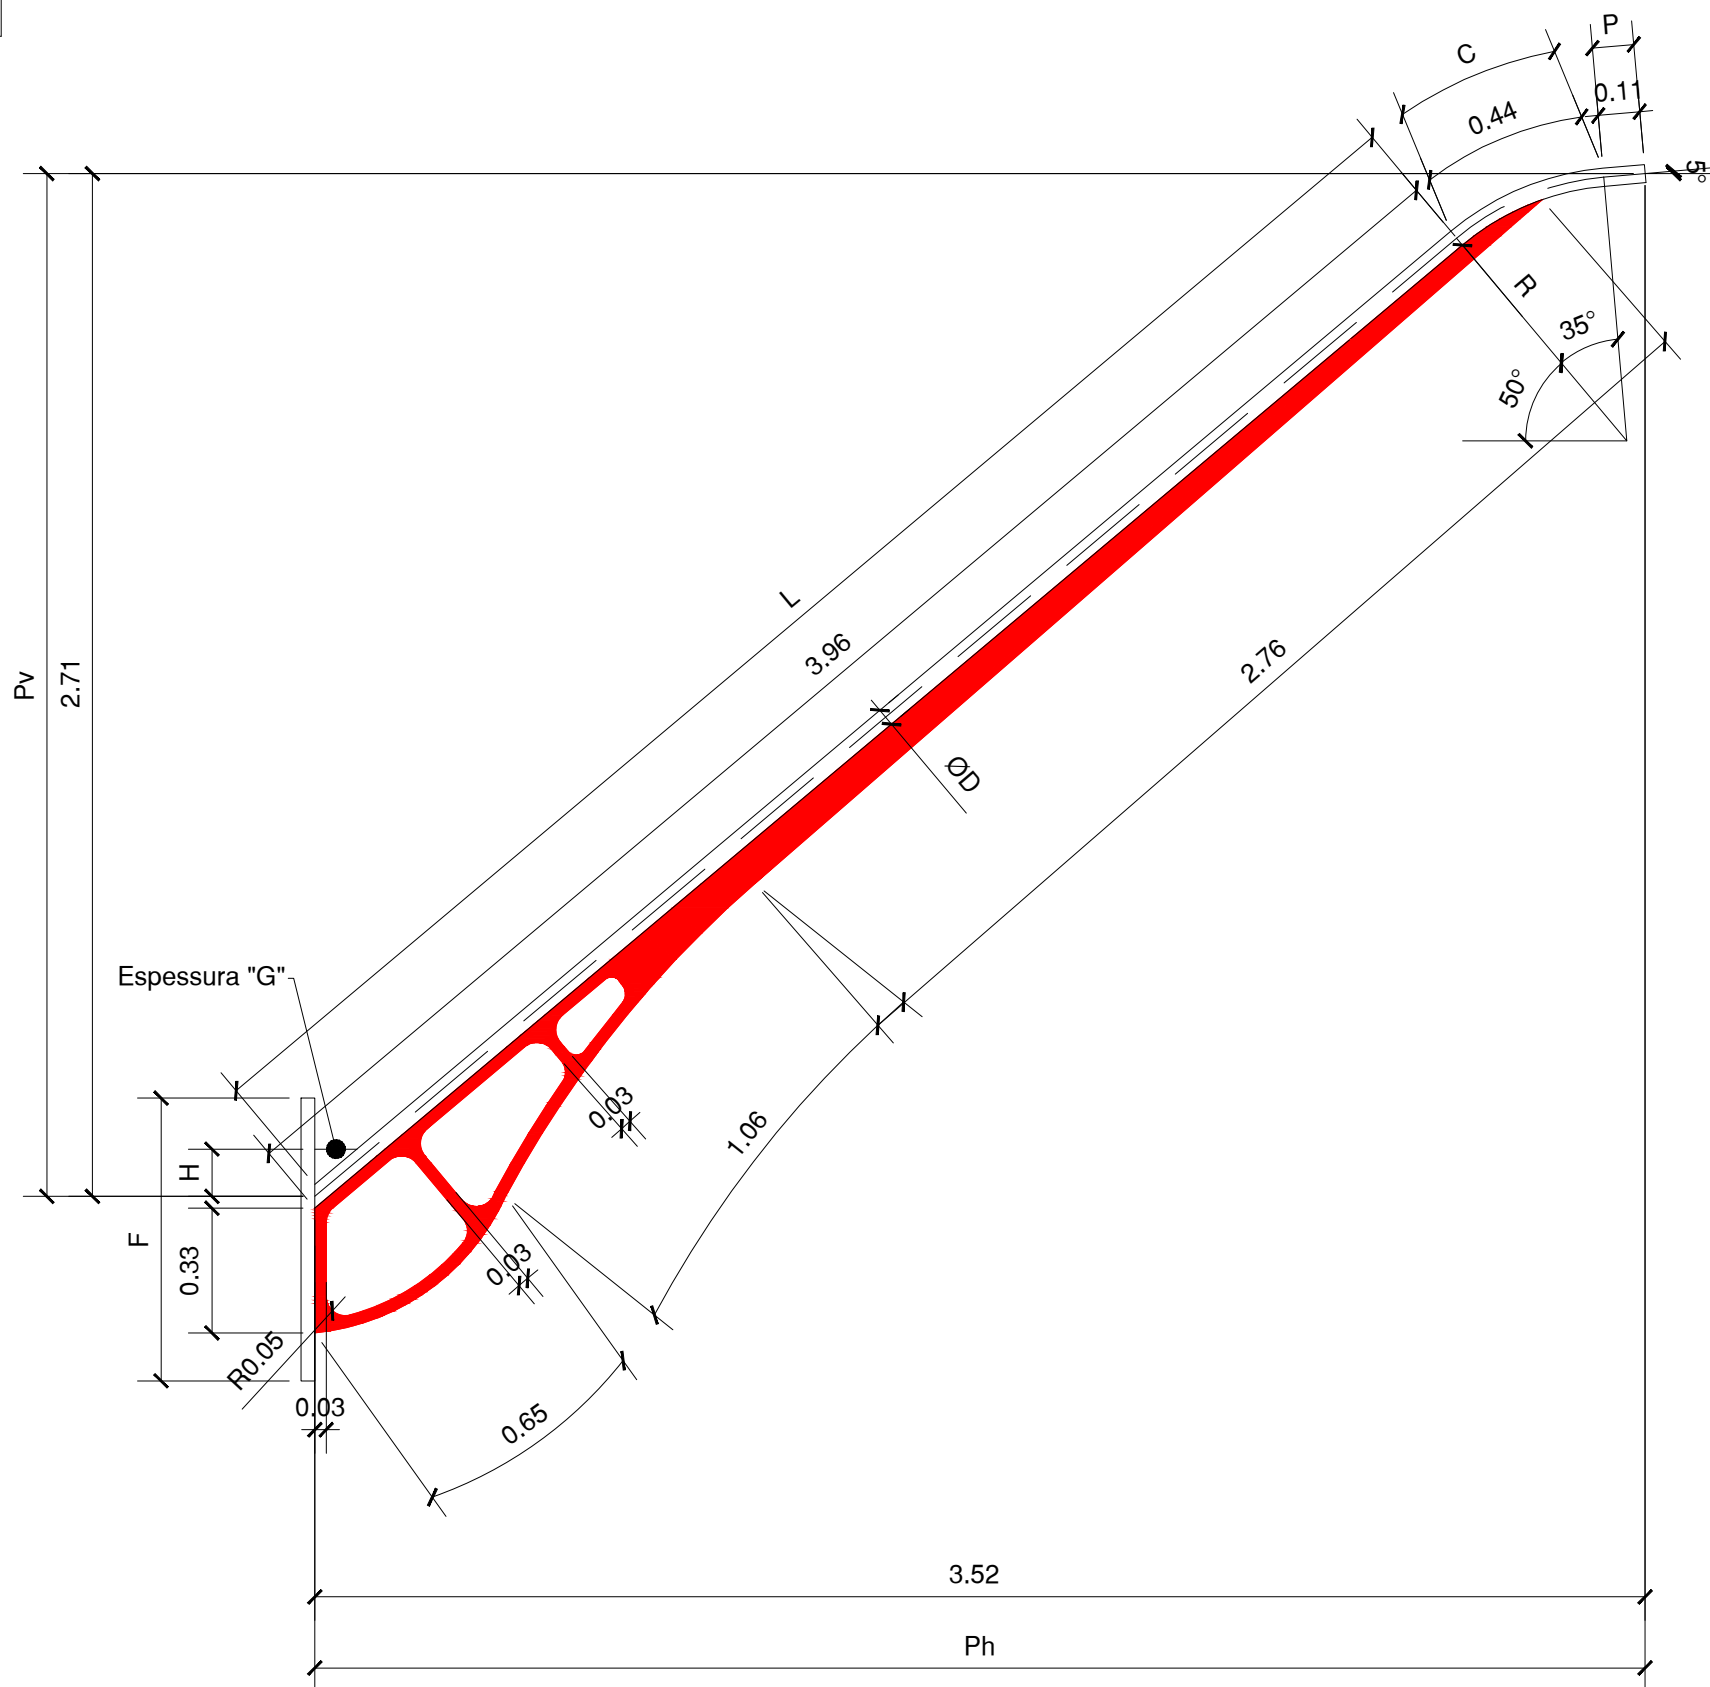


Braço Tipo	Pv ± 20	Ph ± 20	L ± 20	R ± 20	P ± 3	C ± 20	F ± 5	G ± 1	H ± 3	Ø D ± 1
Médio	1740	2369	2442	700	110	428	360	4,20	125	48
Longo	2705	3519	3943	700	110	428	360	4,20	160	48

*medidas em milímetros - ver GED 2583

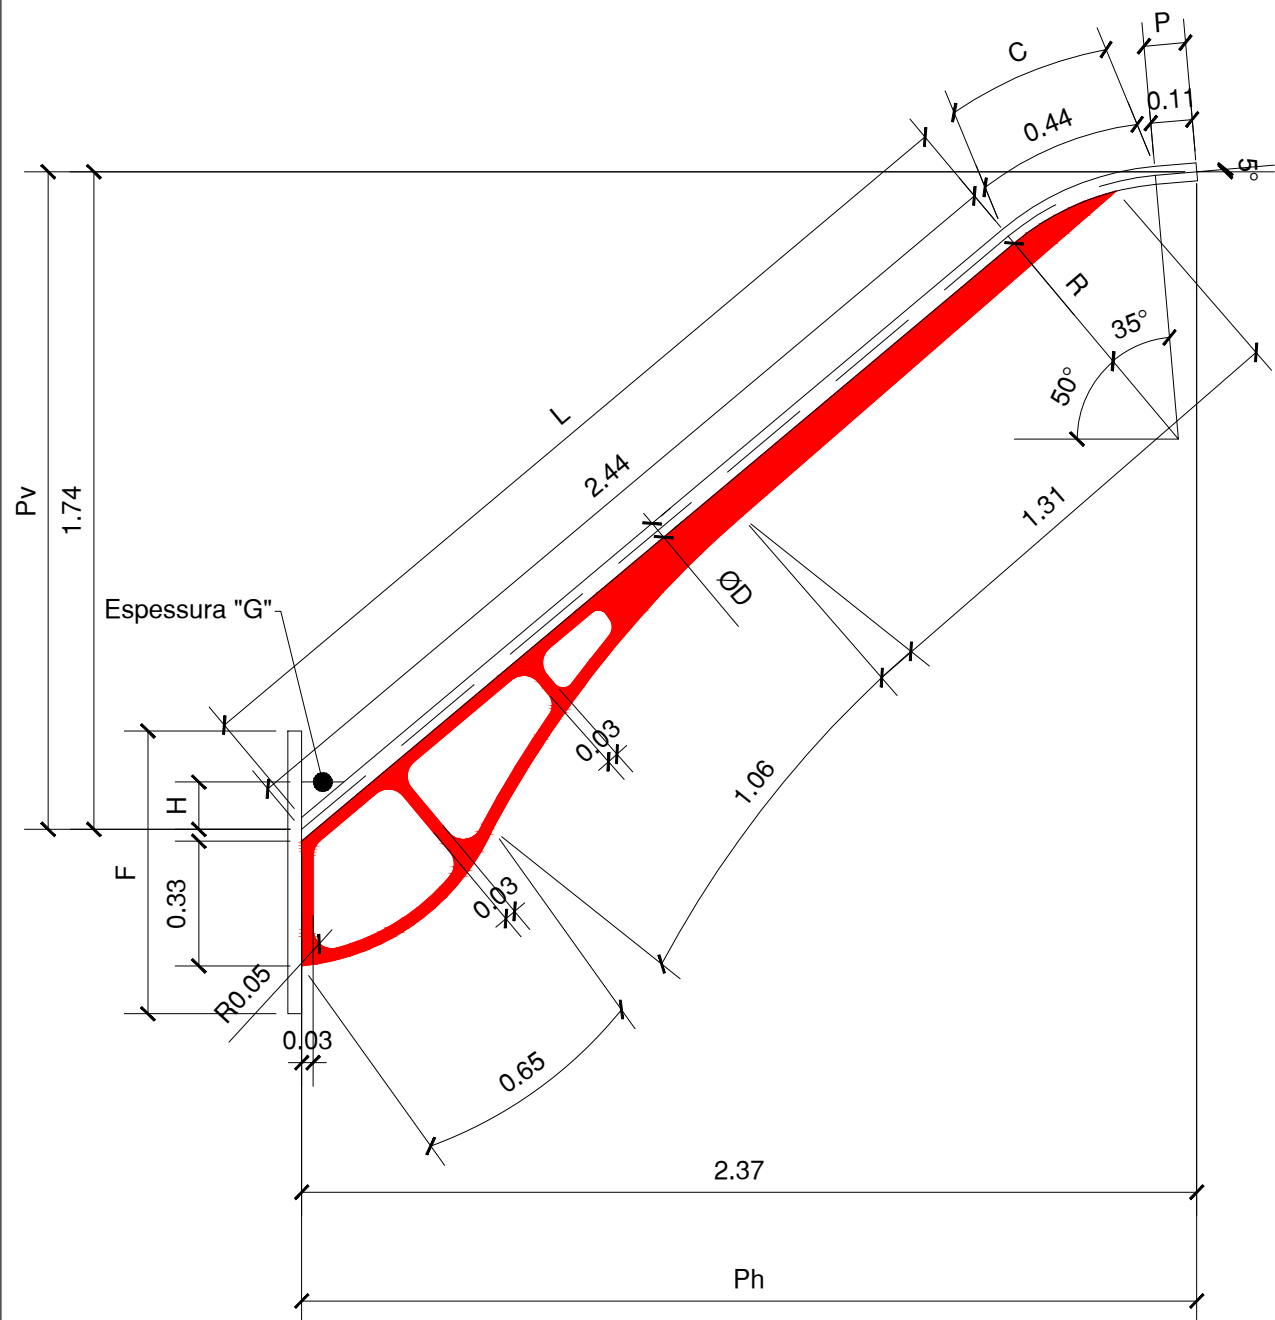

BRAÇO MÉDIO PADRÃO CPFL COM ADORNO - VER GED 2583

BRAÇO LONGO PADRÃO CPFL COM ADORNO - VER GED 2583

DIREITOS AUTORAIS RESERVADOS. PROIBIDA QUALQUER CÓPIA, ALTERAÇÃO, TRANSMISSÃO POR QUALQUER VIA SEM PRÉVIA AUTORIZAÇÃO DA LUZ URBANA ENGENHARIA. É DE PROPRIEDADE DA LUZ URBANA ENGENHARIA O TRABALHO INTELECTUAL DESTA PROJETO.

REV.	DATA	DESCRIÇÃO	COORD.	DESENH.
00	JUL 2023	EMISSÃO INICIAL		FAYNE



luminous

RUA CAMPOS SALLES, 307,
SALA 109
CENTRO - TAQUARITINGA - SP
15900-049
F: +55 11 5571.2928
+55 11 5082.5148
contato.luminouseng@gmail.com

TÍTULO		ESCALA		DATA INICIAL		DATA REVISÃO	
DETALHES BRAÇOS		1:20		JULHO 2023			
ETAPA PROJETO EXECUTIVO		DESENHISTA FAYNE RAFAELA		NOME DO ARQUIVO PI-LUM-BRACO-ORNAMENTAL_R00		REVISÃO R00	
RESP. TÉCNICO PAULO CANDURA							

FOLHA
001
REVISÃO
R00