


RUA EUGENIO BERNARDINELI
 PLANTA DE PAVIMENTAÇÃO ASFÁLTICA
 Esc. 1:500
 ÁREA: 2.517,42 m²

LEGENDA


RECAPEAMENTO ASFÁLTICO A EXECUTAR

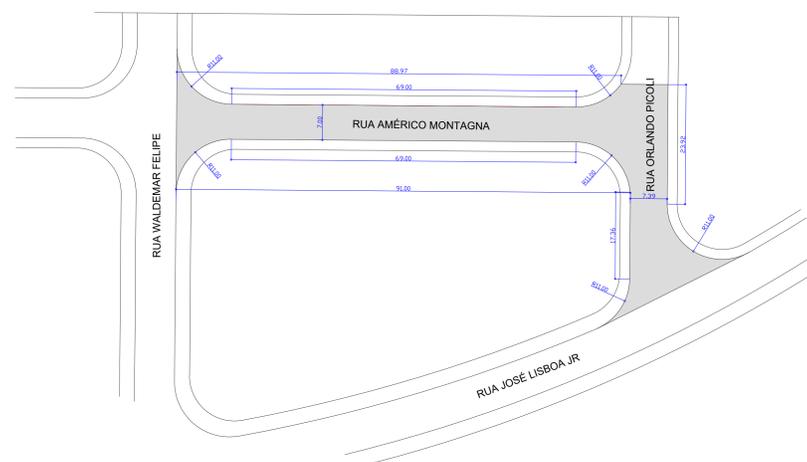

RUA AMÉRICO MONTAGNA E RUA ORLANDO PICOLI
 PLANTA DE PAVIMENTAÇÃO ASFÁLTICA
 Esc. 1:500
 ÁREA: 1.143,67 m²




RUA DONA ERCÍLIA VASCONCELOS DOS SANTOS
 PLANTA DE PAVIMENTAÇÃO ASFÁLTICA
 Esc. 1:500
 ÁREA: 1.067,04 m²

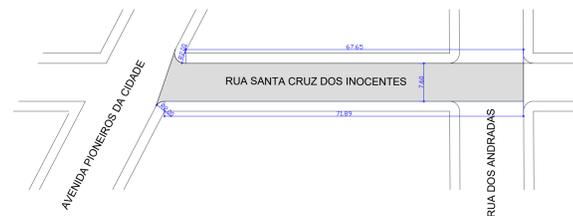

RUA SANTA CRUZ DOS INOCENTES
 PLANTA DE PAVIMENTAÇÃO ASFÁLTICA
 Esc. 1:500
 ÁREA: 549,71 m²

RECAPEAMENTO CORTE ESQUEMÁTICO

Situação sem escala

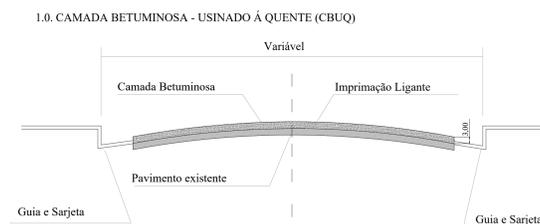

- 1.0. CAMADA BETUMINOSA - USINADO À QUENTE (CBUQ)
- 1.1 - Limpeza da Via Pública
- 1.2 - Imprimação Ligante c/ emulsão diluída RL-1C
- 1.3 - Execução de capa asfáltica com concreto betuminoso usinado á quente (CBUQ), na espessura de 3,0cm, com passagem do rolo de pneus e rolo liso vibratório.

PROJETO COMPLETO		FOLHA:
PAVIMENTAÇÃO ASFÁLTICA EM CBUQ		01/02
ASSUNTO: RECAPEAMENTO ASFÁLTICO EM VIAS URBANAS DO MUNICÍPIO		
PROPRIETÁRIO: Prefeitura Municipal de Piratininga		
ENDEREÇO: VIAS URBANAS DO MUNICÍPIO		
LOCALIZAÇÃO	DECLARO QUE A APROVAÇÃO DO PROJETO NÃO IMPLICA RECONHECIMENTO POR PARTE DA PREFEITURA DO DIREITO DE PROPRIEDADE E SITUACÃO DO TERRENO	
VER PLANTA DE LOCALIZAÇÃO	PREFEITURA MUNICIPAL DE PIRATININGA CNPJ Nº 46.137.451.0001-76	
QUADRO DE ÁREAS (M ²)	OTAVIO CABRAL DA SILVA Assinado de forma digital por OTAVIO CABRAL DA SILVA/40894599828 Data: 2023.10.06 16:16:44 -03'00' 28	
PAVIMENTAÇÃO ASFÁLTICA: 5.277,84 m ² CALÇAMENTO PÚBLICO: 92,71 m ² SINALIZAÇÃO VIÁRIA: 100,08 m ² RAMPAS DE ACESSIBILIDADE: 33 unid.	RESPONSÁVEL TÉCNICO OTAVIO CABRAL DA SILVA CREA-SP: 569566987	
PREFEITURA MUNICIPAL DE PIRATININGA Praça Dr. Mário Ribeiro da Silva Nº 14 FONES / FAX (14) 32659530 CEP 17490-000 - CNPJ 46.137.451/0001-76		
ART:	DES:	DATA:
	Engº Otavio Cabral da Silva	SETEMBRO/2023

PROJETO COMPLETO

PAVIMENTAÇÃO ASFÁLTICA EM CBUQ

FOLHA :

01/02

ASSUNTO: RECAPEAMENTO ASFÁLTICO EM VIAS URBANAS DO MUNICÍPIO

PROPRIETÁRIO: Prefeitura Municipal de Piratininga

ENDEREÇO: VIAS URBANAS DO MUNICÍPIO

LOCALIZAÇÃO

VER PLANTA DE LOCALIZAÇÃO

DECLARO QUE A APROVAÇÃO DO PROJETO NÃO IMPLICA RECONHECIMENTO POR PARTE DA PREFEITURA DO DIREITO DE PROPRIEDADE E SITUAÇÃO DO TERRENO

PREFEITURA MUNICIPAL DE PIRATININGA
CNPJ Nº 46.137.451/0001-76

OTAVIO CABRAL DA SILVA:40894599828
28
Assinado de forma digital por OTAVIO CABRAL DA SILVA:40894599828
Dados: 2023.10.06 16:16:44 -03'00'

RESPONSÁVEL TÉCNICO
OTAVIO CABRAL DA SILVA
CREA/SP: 5069966987

QUADRO DE ÁREAS (M2):

PAVIMENTAÇÃO ASFÁLTICA:.....5.277,84 m²
CALÇAMENTO PÚBLICO:.....92,71 m²
SINALIZAÇÃO VIÁRIA:.....100,08 m²
RAMPAS DE ACESSIBILIDADE:.....33 unid.



PREFEITURA MUNICIPAL DE PIRATININGA
PRAÇA Dr. MÁRIO RIBEIRO DA SILVA Nº 14
FONES /FAX (14) 32659530
CEP 17490-000-CNPJ 46.137.451/0001-76

ART:

DES.:

Engº Otavio Cabral da Silva

DATA:


SETEMBRO/2023




APROVADO
Prefeitura Municipal de
Piratininga

28 / 12 / 2023


Larissa Palma Oura
Larissa Palma Oura
CAU Nº 1849115

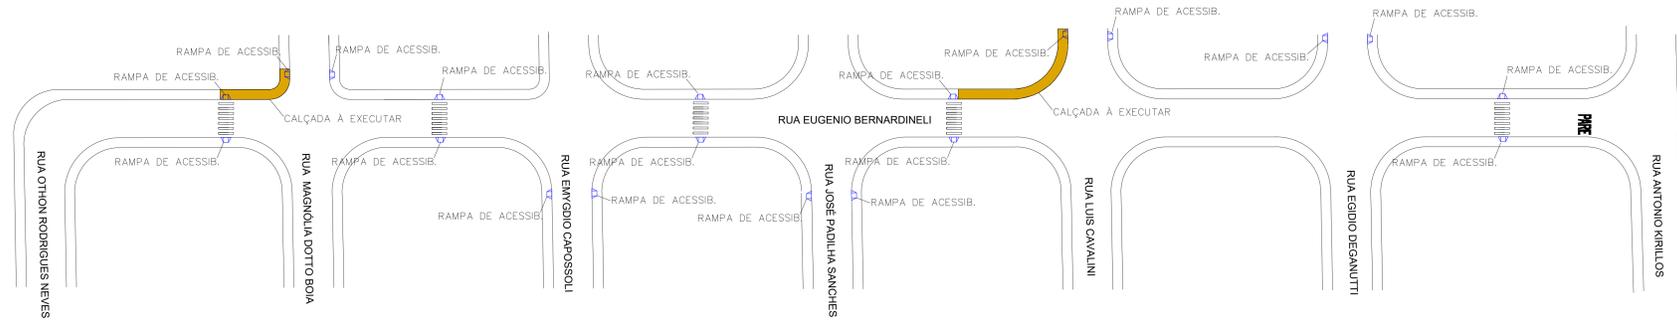


RUA EUGENIO BERNARDINELI
PLANTA DE SINALIZAÇÃO VIÁRIA E ACESSIBILIDADE
 Esc. 1:500

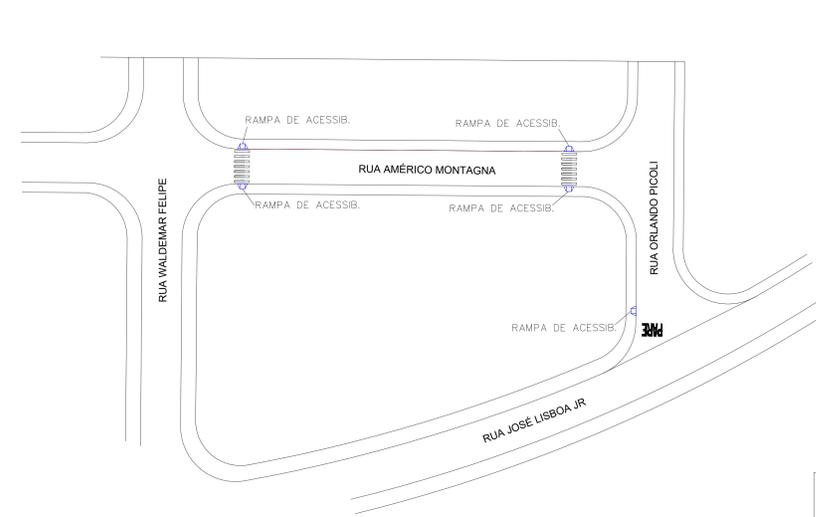


RUA AMÉRICO MONTAGNA E RUA ORLANDO PICOLI
PLANTA DE SINALIZAÇÃO VIÁRIA E ACESSIBILIDADE
 Esc. 1:500

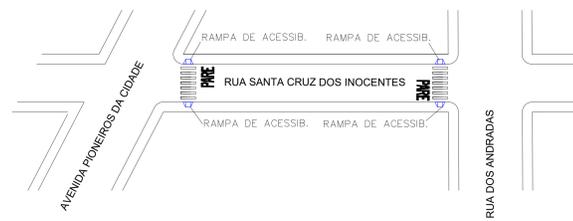

RUA SANTA CRUZ DOS INOCENTES
PLANTA DE SINALIZAÇÃO VIÁRIA E ACESSIBILIDADE
 Esc. 1:500

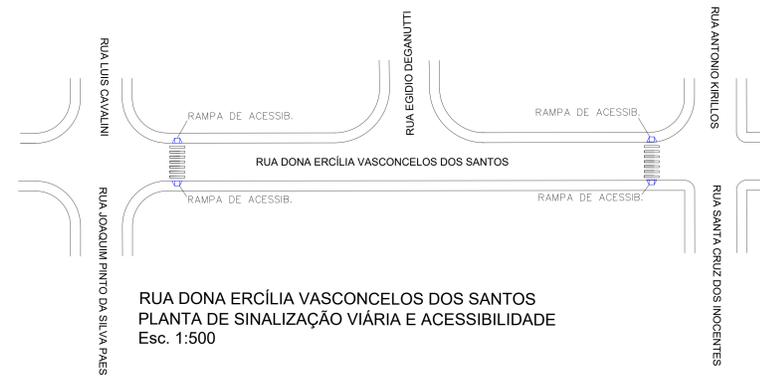

RUA DONA ERÇÍLIA VASCONCELOS DOS SANTOS
PLANTA DE SINALIZAÇÃO VIÁRIA E ACESSIBILIDADE
 Esc. 1:500

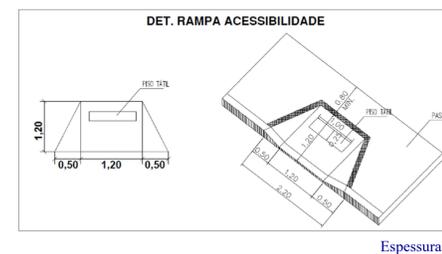

PROJETO COMPLETO		FOLHA: 02/02
CALÇAMENTO PÚBLICO, ACESSIBILIDADE E SINALIZAÇÃO VIÁRIA		
ASSUNTO: RECAPEAMENTO ASFÁLTICO EM VIAS URBANAS DO MUNICÍPIO		
PROPRIETÁRIO: Prefeitura Municipal de Piratininga		
ENDEREÇO: VIAS URBANAS DO MUNICÍPIO		
LOCALIZAÇÃO	DECLARO QUE A APROVAÇÃO DO PROJETO NÃO IMPLICA RECONHECIMENTO POR PARTE DA PREFEITURA DO DIREITO DE PROPRIEDADE E SITUAÇÃO DO TERRENO	
VER PLANTA DE LOCALIZAÇÃO	PREFEITURA MUNICIPAL DE PIRATININGA CNPJ Nº: 46.137.451/0001-76	
QUADRO DE ÁREAS (M²)	OTAVIO CABRAL DA SILVA: Assinado de forma digital por OTAVIO CABRAL DA SILVA:4089459 SILVA:4089459 9828 04/09/2023 10:06:16:16:24 -01'00'	
PAVIMENTAÇÃO ASFÁLTICA: 5.377,84 m² CALÇAMENTO PÚBLICO: 42,71 m² SINALIZAÇÃO VIÁRIA: 100,08 m² RAMPAS DE ACESSIBILIDADE: 13 unid.	RESPONSÁVEL TÉCNICO OTAVIO CABRAL DA SILVA CREA/SP: 506966987	
PREFEITURA MUNICIPAL DE PIRATININGA PRAÇA Dr. MÁRIO RIBEIRO DA SILVA Nº 14 FONES /FAX (14) 32659530 CEP 17490-000-CNPJ 46.137.451/0001-76		
ART:	DES: Engº Otavio Cabral da Silva	DATA: SETEMBRO/2023

PROJETO COMPLETO

CALÇAMENTO PÚBLICO, ACESSIBILIDADE E SINALIZAÇÃO VIÁRIA

FOLHA :

02/02

ASSUNTO: RECAPEAMENTO ASFÁLTICO EM VIAS URBANAS DO MUNICÍPIO

PROPRIETÁRIO: Prefeitura Municipal de Piratininga

ENDEREÇO: VIAS URBANAS DO MUNICÍPIO

LOCALIZAÇÃO

VER PLANTA DE LOCALIZAÇÃO

DECLARO QUE A APROVAÇÃO DO PROJETO NÃO IMPLICA RECONHECIMENTO POR PARTE DA PREFEITURA DO DIREITO DE PROPRIEDADE E SITUAÇÃO DO TERRENO

PREFEITURA MUNICIPAL DE PIRATININGA
CNPJ Nº 46.137.451/0001-76

OTAVIO
CABRAL DA
SILVA: 4089459
9828

Assinado de forma
digital por OTAVIO
CABRAL DA
SILVA: 40894599828
Dados: 2023.10.06
16:16:24 -03'00'

RESPONSÁVEL TÉCNICO
OTAVIO CABRAL DA SILVA
CREA/SP: 5069966987

QUADRO DE ÁREAS (M2):

PAVIMENTAÇÃO ASFÁLTICA:.....5.277,84 m²
CALÇAMENTO PÚBLICO:.....92,71 m²
SINALIZAÇÃO VIÁRIA:.....100,08 m²
RAMPAS DE ACESSIBILIDADE:.....33 unid.



PREFEITURA MUNICIPAL DE PIRATININGA
PRAÇA Dr. MÁRIO RIBEIRO DA SILVA Nº 14
FONES /FAX (14) 32659530
CEP 17490-000-CNPJ 46.137.451/0001-76

ART:

DES.:

Engº Otavio Cabral da Silva

DATA:

SETEMBRO/2023



APROVADO
Prefeitura Municipal de
Piratininga

28 / 12 / 2023

Larissa Palma Oura
Larissa Palma Oura
CAU Nº 1849115



Anotação de Responsabilidade Técnica - ART
Lei nº 6.496, de 7 de dezembro de 1977

Conselho Regional de Engenharia e Agronomia do Estado de São Paulo

CREA-SP

ART de Obra ou Serviço
28027230231591728

1. Responsável Técnico

OTAVIO CABRAL DA SILVA

Título Profissional: **Engenheiro Civil**

Empresa Contratada:

RNP: **2616286238**

Registro: **5069966987-SP**

Registro:

2. Dados do Contrato

Contratante: **Prefeitura Municipal de Piratininga**

CPF/CNPJ: **46.137.451/0001-76**

Endereço: **Praça MÁRIO RIBEIRO DA SIVA**

Nº: **14**

Complemento:

Bairro: **CENTRO**

Cidade: **Piratininga**

UF: **SP**

CEP: **17490-090**

Contrato:

Celebrado em: **06/10/2023**

Vinculada à Art nº:

Valor: R\$ **1,00**

Tipo de Contratante: **Pessoa Jurídica de Direito Público**

Ação Institucional:

3. Dados da Obra Serviço

Endereço: **Rua AMÉRICO MONTAGNA**

Nº: **0**

Complemento:

Bairro: **PARQUE BOA VISTA**

Cidade: **Piratininga**

UF: **SP**

CEP: **17495-224**

Data de Início: **06/10/2023**

Previsão de Término: **06/10/2025**

Coordenadas Geográficas:

Finalidade: **Infraestrutura**

Código:

Proprietário: **Prefeitura Municipal de Piratininga**

CPF/CNPJ: **46.137.451/0001-76**

Endereço: **Rua ERCILIA VASCONCELOS DOS SANTOS**

Nº: **0**

Complemento:

Bairro: **VILA SANTA MARIA**

Cidade: **Piratininga**

UF: **SP**

CEP: **17490-001**

Data de Início: **06/10/2023**

Previsão de Término: **06/10/2025**

Coordenadas Geográficas:

Finalidade: **Infraestrutura**

Código:

Proprietário: **Prefeitura Municipal de Piratininga**

CPF/CNPJ: **46.137.451/0001-76**

Endereço: **Rua EUGÊNIO BERNARDINELI**

Nº: **0**

Complemento:

Bairro: **DOCTOR FERNANDO EDUARDO MENDES**

Cidade: **Piratininga**

UF: **SP**

CEP: **17498-014**

Data de Início: **06/10/2023**

Previsão de Término: **06/10/2025**

Coordenadas Geográficas:

Finalidade: **Infraestrutura**

Código:

Proprietário: **Prefeitura Municipal de Piratininga**

CPF/CNPJ: **46.137.451/0001-76**

Endereço: **Rua ORLANDO PICOLI**

Nº: **0**

Complemento:

Bairro: **PARQUE BOA VISTA**

Cidade: **Piratininga**

UF: **SP**

CEP: **17495-222**

Data de Início: **06/10/2023**

Previsão de Término: **06/10/2025**

Coordenadas Geográficas:

Finalidade: **Infraestrutura**

Código:

Proprietário: Prefeitura Municipal de Piratininga	CPF/CNPJ: 46.137.451/0001-76
Endereço: Rua SANTA CRUZ DOS INOCENTES	Nº: 0
Complemento:	Bairro: VILA SANTA MARIA
Cidade: Piratininga	UF: SP CEP: 17490-005
Data de Início: 06/10/2023	
Previsão de Término: 06/10/2025	
Coordenadas Geográficas:	
Finalidade: Infraestrutura	Código:
Proprietário: Prefeitura Municipal de Piratininga	CPF/CNPJ: 46.137.451/0001-76

4. Atividade Técnica

Execução		Quantidade	Unidade
1	Elaboração de orçamento de pavimentação	5277,84000	metro quadrado
	Projeto de sinalização	100,08000	metro quadrado
	Projeto de pavimentação	5277,84000	metro quadrado
	Fiscalização de obra de adequação para acessibilidade	33,00000	unidade
	Projeto de adequação para acessibilidade	33,00000	unidade
	Elaboração de orçamento de adequação para acessibilidade	33,00000	unidade
	Fiscalização de obra de sinalização	100,08000	metro quadrado
	Elaboração de orçamento de sinalização	100,08000	metro quadrado
	Fiscalização de obra de pavimentação	5277,84000	metro quadrado

Após a conclusão das atividades técnicas o profissional deverá proceder a baixa desta ART

5. Observações

ESTA ART REFERE-SE A EXECUÇÃO DO PROJETO, ORÇAMENTO E FISCALIZAÇÃO DE UMA OBRA DE RECAPEAMENTO ASFÁLTICO EM CBUQ, SINALIZAÇÃO VIÁRIA E ACESSIBILIDADE COM CONSTRUÇÕES DE RAMPAS E CALÇADAS NAS RUAS EUGÊNIO BERNARDINELI, AMÉRICO MONTAGNA, ORLANDO PICOLI, ERCILIA VASCONCELOS DOS SANTOS E SANTA CRUZ DOS INOCENTES COM 5277,84 METROS QUADRADOS NO TOTAL NA CIDADE DE PIRATININGA/SP

6. Declarações

Acessibilidade: Declaro atendimento às regras de acessibilidade previstas nas normas técnicas da ABNT, na legislação específica e no Decreto nº 5.296, de 2 de dezembro de 2004.

7. Entidade de Classe

ASSOCIAÇÃO DOS ENGENHEIROS, ARQUITETOS E AGRÔNOMOS DA REGIÃO ADMINISTRATIVA DE LINS

8. Assinaturas

Declaro serem verdadeiras as informações acima

Assinado de forma digital por
 OTAVIO CABRAL DA SILVA
 Local: OTAVIO CABRAL DA SILVA
 Data: SILVA:40894599828
 Dados: 2023.10.06 16:11:01 -03'00'

OTAVIO CABRAL DA SILVA - CPF: 408.945.998-28

Prefeitura Municipal de Piratininga - CPF/CNPJ: 46.137.451/0001-76

9. Informações

- A presente ART encontra-se devidamente quitada conforme dados constantes no rodapé-versão do sistema, certificada pelo *Nosso Número*.

- A autenticidade deste documento pode ser verificada no site www.creasp.org.br ou www.confes.org.br

- A guarda da via assinada da ART será de responsabilidade do profissional e do contratante com o objetivo de documentar o vínculo contratual.

www.creasp.org.br
 Tel: 0800 017 18 11
 E-mail: acessar link Fale Conosco do site acima



Valor ART R\$ 96,62

Registrada em: 06/10/2023

Valor Pago R\$ 96,62

Nosso Numero: 28027230231591728

Versão do sistema

Impresso em: 06/10/2023 14:27:16

Assinado por 1 pessoa: JORGE LUIS DIAS
Para verificar a validade das assinaturas, acesse <https://piratininga.1doc.com.br/verificacao/99D2-2570-97A6-7BA3> e informe o código 99D2-2570-97A6-7BA3



PREFEITURA MUNICIPAL DE PIRATININGA
PRAÇA Dr. MÁRIO RIBEIRO DA SILVA Nº 14 – CAIXA POSTAL 50
FONES /FAX (14) 3265-1011 – 3265-1012 – 3265-3443
CEP 17490-000 - CNPJ 46.137.451/0001-76 - PIRATININGA - ESTADO DE SÃO PAULO

**JUSTIFICATIVA TÉCNICA PARA O VALOR DA CONTRAPARTIDA
TER ULTRAPASSADO O MÁXIMO PERMITIDO PELA LDO**

Por meio do presente, venho respeitosamente à presença dos ilustres senhores, justificar o valor da contrapartida ter ultrapassado o máximo permitido pela LDO referente ao Contrato de Repasse 943117/2023.

Justifica-se o aumento no valor da contrapartida o fato de que houve um grande reajuste nos valores dos itens que compõem a Planilha Orçamentária no período entre a elaboração do Projeto Básico Técnico e o momento atual. Cabe ressaltar que para que a Obra possa atender as necessidades atuais da população todos os itens que compõem a Planilha Orçamentária extremamente necessários são necessários.

Certo da atenção e pronto atendimento, antecipamos nossos agradecimentos e aproveitamos a oportunidade para renovar nossos protestos de elevada, estima e distinta consideração.

Piratininga, 26 de dezembro de 2023.

JORGE LUIS DIAS
PREFEITO MUNICIPAL



QCI - Quadro de Composição do Investimento

Nº OPERAÇÃO 0	Nº SICONV 943117/2023	PROPONENTE / TOMADOR PREFEITURA MUNICIPAL DE PIRATININGA	MUNICÍPIO / UF PIRATININGA/SP	VALORES CONTRATADOS (R\$):		
APELIDO DO EMPREENDIMENTO RECAPEAMENTO ASFÁLTICO EM VIAS URBANAS DO MUNICÍPIO			RECURSO OGU	REPASSE 335.755,00	CONTRAPARTIDA 47.990,79	INVESTIMENTO 383.745,79

Saldo a Reprogramar	Repasse (R\$)	Contrapartida (R\$)
	-	-

Meta	Item de Investimento	Subitem de Investimento	Descrição da Meta	Situação	Quantidade	Unid.	Lote de Licitação / nº do CTEF	Repasse (R\$)	Contrapartida Financeira (R\$)	Outros (R\$)	Investimento (R\$)
1.	Pavimentação	Recapeamento de vias	RECAPEAMENTO ASFÁLTICO EM VIAS URBANAS DO MUNICÍPIO	Em Análise	5.277,84	m²	LOTE 1	335.755,00	47.990,79	-	383.745,79
2.								-	-	-	-
3.								-	-	-	-
4.								-	-	-	-
5.								-	-	-	-
6.								-	-	-	-
7.								-	-	-	-
8.								-	-	-	-
9.								-	-	-	-
10.								-	-	-	-
TOTAL								335.755,00 (87,49%)	47.990,79 (12,51%)	- (0,00%)	383.745,79 (100,00%)

Observações:

PIRATININGA/SP
Local

terça-feira, 26 de dezembro de 2023
Data

Representante Tomador
Nome: JORGE LUIS DIAS
Cargo: PREFEITO MUNICIPAL





VERIFICAÇÃO DAS ASSINATURAS



Código para verificação: 99D2-2570-97A6-7BA3

Este documento foi assinado digitalmente pelos seguintes signatários nas datas indicadas:



JORGE LUIS DIAS (CPF 092.XXX.XXX-08) em 28/12/2023 16:49:02 (GMT-03:00)

Papel: Parte

Emitido por: AC CERTIFICA MINAS v5 << AC SOLUTI v5 << Autoridade Certificadora Raiz Brasileira v5 (Assinatura ICP-Brasil)

Para verificar a validade das assinaturas, acesse a Central de Verificação por meio do link:

<https://piratininga.1doc.com.br/verificacao/99D2-2570-97A6-7BA3>