
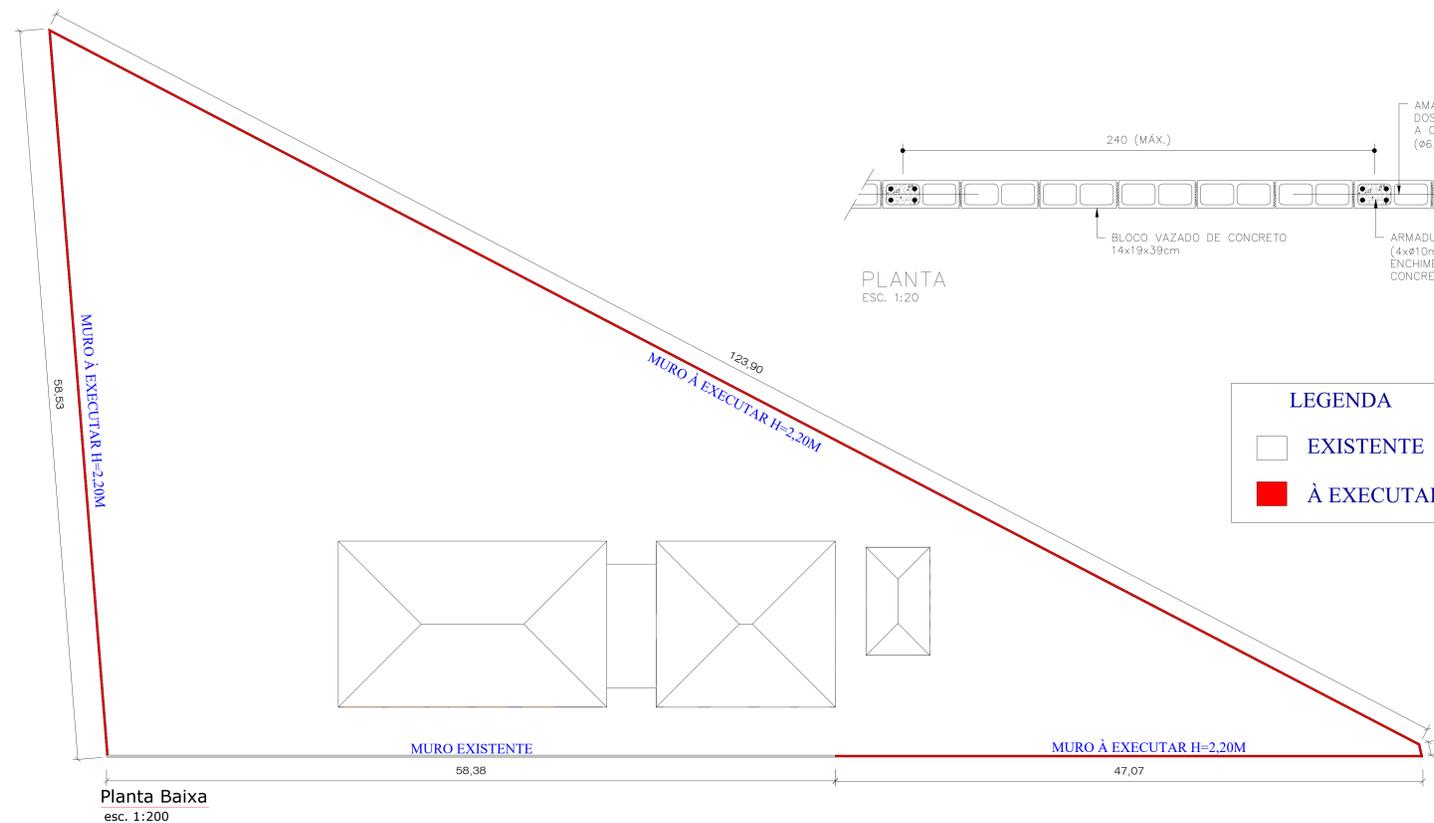
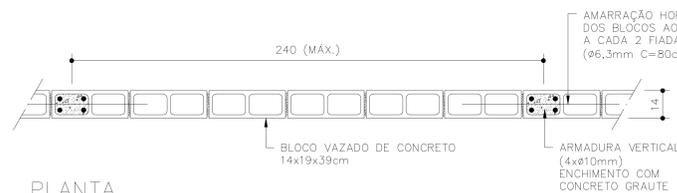
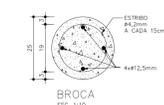
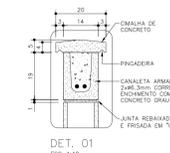
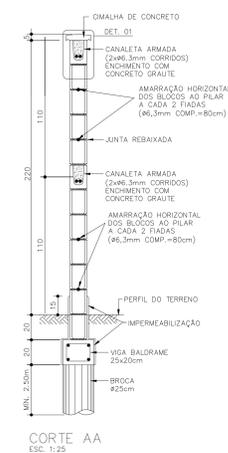
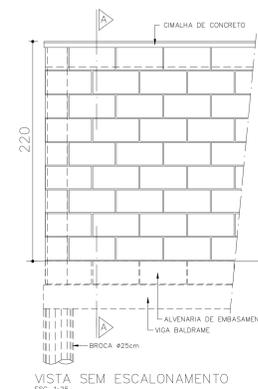


EXEMPLOS DE ESCALONAMENTOS  
ESC. 1:25

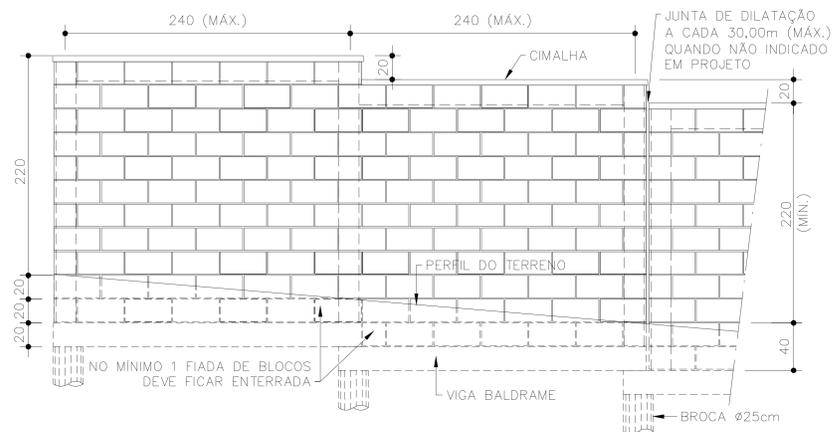

<b>PROJETO EXECUTIVO</b>		FOLHA <b>ÚNICA</b>
ASSUNTO: CONSTRUÇÃO DE MURO DE DIVISA PROPRIETÁRIO: Prefeitura Municipal de Piratininga LOCAL: PROJETO ETI - ESCOLA DE TEMPO INTEGRAL ENDEREÇO: Rua José dos Santos Filho, s/nº em Piratininga/SP		
LOCALIZAÇÃO 	DECLARO QUE A APROVAÇÃO DO PROJETO NÃO IMPLICA RECONHECIMENTO POR PARTE DA PREFEITURA DO DIREITO DE PROPRIEDADE E SITUAÇÃO DO TERRENO  PREFEITURA MUNICIPAL DE PIRATININGA CNPJ Nº 46.137.451/0001-76	
QUADRO DE ÁREAS (M²):  MURO DE DIVISA: 210,60 m	RESPONSÁVEL TÉCNICO OTAVIO CABRAL DA SILVA CREA/SP: 5069966987	
 <b>PREFEITURA MUNICIPAL DE PIRATININGA</b> PRAÇA DR. MÁRIO RIBEIRO DA SILVA Nº 14 FONES / FAX (14) 32659530 CEP 17490-000 - CNPJ 46.137.451/0001-76		
ART:	DES: Engº Otavio Cabral da Silva	DATA: MAIO/2023