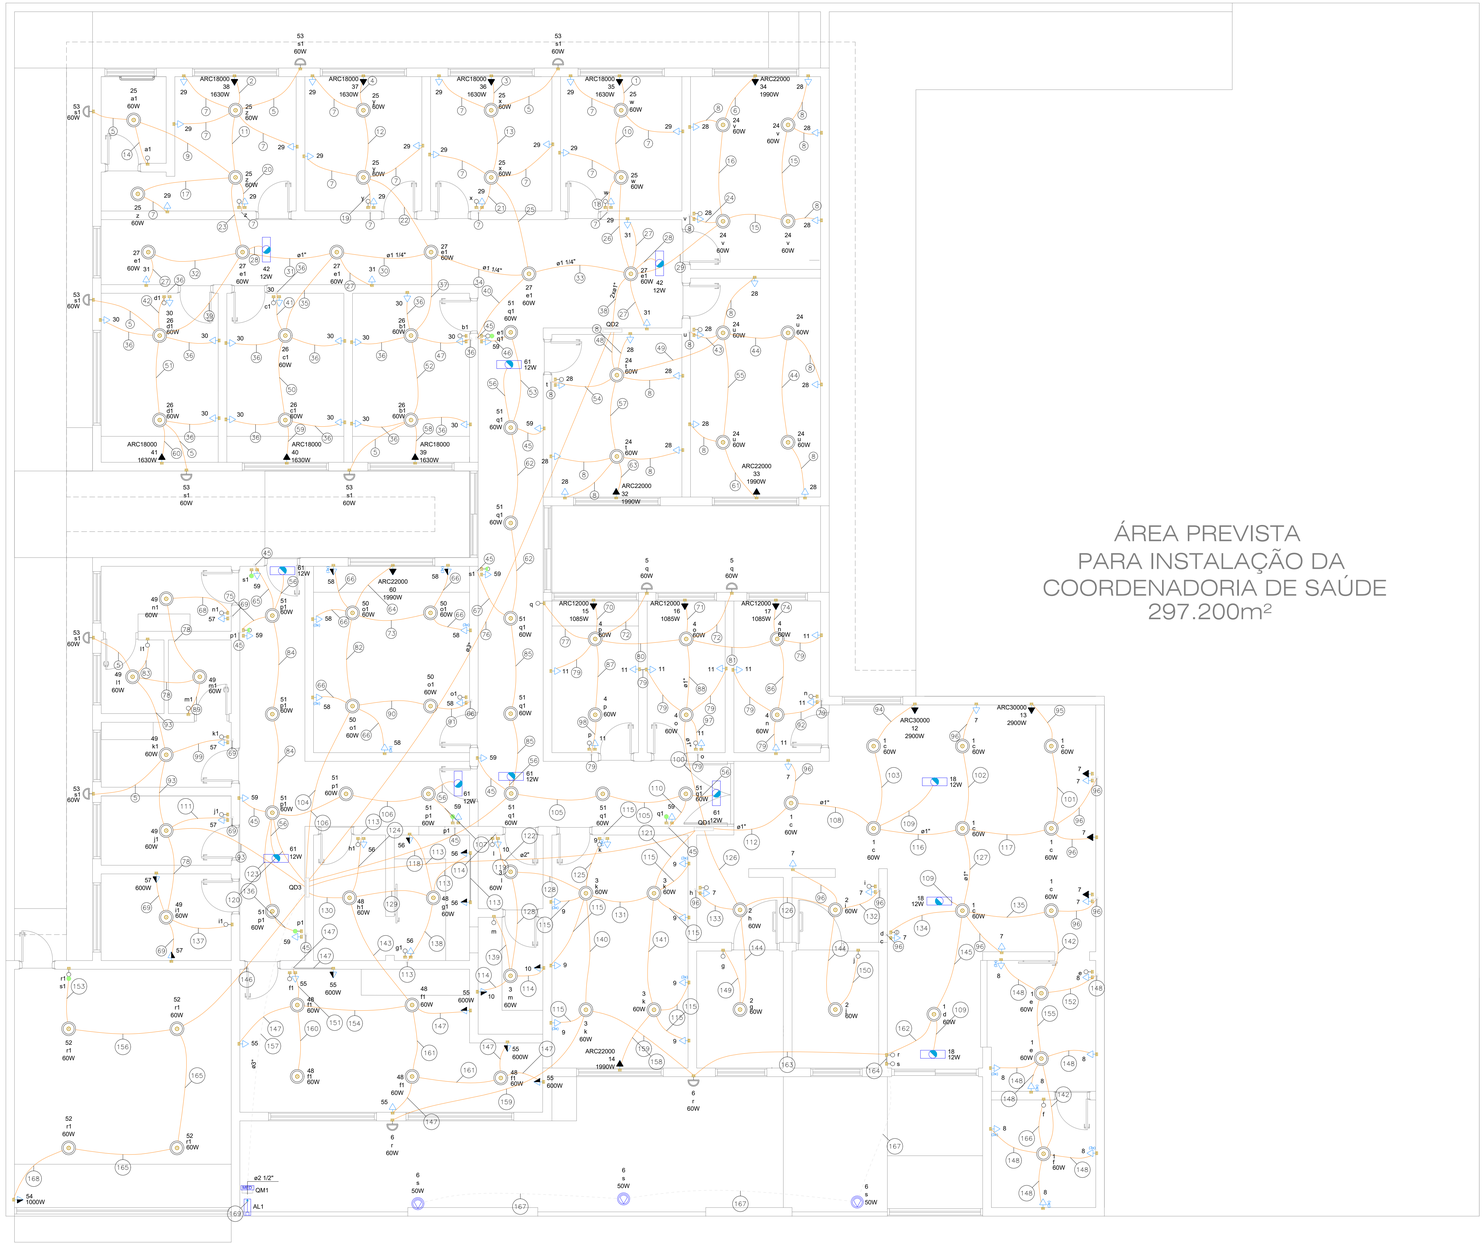

Legenda de fiação - Pavimento	
1	35 / 2.5
2	38 / 2.5
3	36 / 2.5
4	37 / 2.5
5	53 / s1 / 2.5
6	34 / 4
7	29 / 4
8	28 / 4
9	25 53 / v / 2.5 2.5
10	25 29 35 / u / 2.5 4 2.5
11	25 29 38 53 / t2 t1 s1 / 2.5 4 2.5 2.5
12	25 29 37 / 2.5 4 2.5
13	25 29 36 53 / x / 2.5 4 2.5 2.5
14	25 / a1 / 2.5
15	24 28 / v / 4
16	24 28 34 / v u / 4 4
17	25 29 / z / 2.5 4
18	25 29 / w / 2.5 4
19	25 29 / y / 2.5 4
20	25 29 / z / 2.5 4
21	25 29 / x / 2.5 4
22	25 29 37 / 2.5 4 2.5
23	25 29 38 53 / t2 t1 s1 / 2.5 4 2.5 2.5
24	24 28 / v / 4
25	25 29 36 53 / x / 2.5 4 2.5 2.5
26	25 29 35 / u / 2.5 4 2.5
27	31 / 2.5
28	42 / 2.5
29	24 28 34 / 4 4
30	25 26 27 29 30 31 / a1 / 2.5 2.5 2.5 2.5 2.5 2.5
31	25 26 27 29 30 31 / a1 / 2.5 2.5 2.5 2.5 2.5 2.5
32	27 31 / e1 / 2.5 2.5
33	25 26 27 29 30 31 / a1 / 2.5 2.5 2.5 2.5 2.5 2.5
34	25 26 27 29 30 31 / a1 / 2.5 2.5 2.5 2.5 2.5 2.5
35	26 30 40 / 2.5 4 2.5
36	30 / 4
37	26 30 39 53 / t1 / 2.5 4 2.5 2.5
38	24 25 26 27 28 29 / 2.2 2.2 2.2 4 4 4 / 30 31 34 35 36 37 / 6 2.5 4 2.5 2.5 2.5 / 38 39 40 41 42 53 / a1 / 2.5 2.5 2.5 2.5 2.5 2.5
39	26 30 41 53 / t1 / 2.5 4 2.5 2.5
40	27 / a1 / 2.5
41	26 30 / a1 / 2.5 4
42	26 30 / a1 / 2.5 4
43	24 28 / u / 4
44	24 28 / u / 4
45	59 / 2.5
46	51 59 / q1 / 2.5
47	26 30 / t2 / 2.5 4
48	24 28 32 33 / 4 2.5 2.5
49	24 28 33 / 4 2.5
50	26 30 40 / t2 / 2.5 4 2.5
51	26 30 41 53 / t2 t1 / 2.5 4 2.5 2.5
52	26 30 39 53 / t1 / 2.5 4 2.5 2.5
53	51 59 / q1 / 2.5
54	24 28 / v / 4
55	24 28 33 / u / 4 2.5
56	61 / 2.5
57	24 28 32 / 4 2.5
58	39 / 2.5
59	40 / 2.5
60	41 / 2.5
61	33 / 2.5
62	51 59 61 / q1 / 2.5
63	32 / 2.5
64	60 / 2.5
65	53 59 / s1 / 2.5 2.5
66	58 / 4
67	53 59 / 2.5 2.5
68	49 57 / m1 / 2.5
69	57 / 2.5
70	15 / 2.5
71	16 / 2.5
72	5 / q / 4
73	50 58 / o1 / 4
74	17 / 2.5
75	51 59 / p1 / 2.5
76	53 QD2 QD2 / s1 / 2.5 70 35
77	5 / q / 4
78	49 57 / 2.5
79	11 / 2.5
80	4 5 11 15 / q / 2.5 2.5
81	4 11 17 / 2.5 2.5
82	50 58 60 / o1 / 4 2.5
83	49 / m / 4
84	51 53 59 61 / p1 s1 / 2.5 2.5
85	51 53 59 61 / q1 s1 / 2.5 2.5
86	4 11 / n / 2.5
87	4 11 / p / 7.5
88	4 5 11 15 16 17 / q / 2.5 2.5 2.5 2.5
89	49 / a1 / 4
90	50 58 / o1 / 4
91	50 58 / o1 / 4
92	4 11 / n / 2.5
93	49 53 57 / s1 / 2.5 2.5
94	12 / 4
95	13 / 4
96	7 / 4
97	4 11 / o1 / 2.5
98	4 11 / 2.5
99	49 57 / k1 / 2.5
100	4 5 11 15 16 17 / 2.5 2.5 2.5 2.5
101	1 13 / 4
102	1 7 / 4
103	1 12 / 4
104	50 58 60 / 4 2.5
105	51 59 61 / 2.5
106	51 59 61 / p1 / 2.5
107	51 59 / p1 / 2.5
108	1 6 7 8 12 13 / 18 / 4 6 4 4
109	18 / 4
110	51 59 / q1 / 2.5
111	49 57 / 2.5
112	1 6 7 8 12 13 / 18 / 4 6 4 4
113	56 / 2.5
114	10 / 2.5
115	9 / 2.5
116	1 6 7 8 13 18 / c / 4 6 4 4
117	1 7 13 / c / 4
118	51 53 59 61 / s1 / 2.5 2.5
119	3 10 / 2.5
120	51 53 59 61 / s1 / 2.5 2.5
121	3 6 9 10 14 / 2.5 2.5 2.5
122	QD1 QD1 / s1 / 35 16
123	51 59 / p1 / 2.5
124	48 56 / h1 / 2.5
125	3 9 / k / 2.5
126	2 7 / 4
127	1 6 7 8 18 / c / 4 6
128	3 10 / 2.5
129	48 56 / 2.5
130	48 55 56 / 2.5 2.5
131	3 6 9 10 / k / 2.5 2.5
132	2 7 / 4
133	2 7 / k / 4
134	1 7 / c d / 4
135	1 7 8 / c / 4 6
136	51 59 / p1 / 2.5
137	49 / m / 4
138	48 56 / g1 / 2.5
139	3 / m / 4
140	3 6 9 / k / 2.5
141	3 9 14 / 2.5 2.5
142	1 8 / 6
143	48 55 / 2.5
144	2 / 4
145	1 6 18 / 4
146	52 53 54 / s1 / 2.5 2.5
147	55 / 2.5
148	8 / 6
149	2 / g / 4
150	2 / 4
151	48 55 / 2.5
152	1 8 / 6
153	52 53 / s1 / 2.5
154	48 55 / 2.5
155	1 8 / 6
156	52 53 / s1 / 2.5
157	QD1 QD1 QD2 QD2 QD3 / 35 16 70 35 16
158	14 / 2.5
159	6 / 4
160	48 / h / 4
161	48 55 / 2.5
162	6 / 4
163	6 / 4
164	6 / 4
165	52 54 / 2.5
166	1 / 4
167	6 / 4
168	54 / 2.5
169	QM1 / 95

Legenda das indicações - Pavimento	
ARC12000	Pontos de força - Uso específico - Condicionador de ar Split 12000BTU
ARC18000	Pontos de força - Uso específico - Condicionador de ar Split 18000BTU
ARC22000	Pontos de força - Uso específico - Condicionador de ar Split 22000BTU
ARC30000	Pontos de força - Uso específico - Condicionador de ar Split 30000BTU

Legenda de condutos - Pavimento	
Elétrica	
	Direta
	Teto
	Média
	Baixa
	Piso

Legenda - Pavimento	
	3 Tomadas baixas a 0,30m do piso
	3 Tomadas médias a 1,20m do piso
	Bloco autônomo ilum. emergência no teto
	Entrada de serviço
	Interruptor 1 simples e 1 paralelo - 1,20m do piso
	Interruptor intermediário 1 tecla - 1,20m do piso
	Interruptor paralelo 1 tecla - 1,20m do piso
	Interruptor simples 1 tecla - 1,20m do piso
	Interruptor simples 2 teclas - 1,20m do piso
	Ponto genérico de luz 60W
	Quadro de distribuição
	Quadro de medição
	Refletor de led
	Tomada alta a 2,20m do piso
	Tomada baixa a 0,30m do piso
	Tomada média a 1,20m do piso

NOTAS

1. A execução das instalações deverá obedecer às prescrições da ABNT NBR 5626 e demais normas técnicas da ABNT aplicáveis.
2. As tubulações e conexões deverão ser em PVC, PPR ou material equivalente aprovado, próprio para condução de água potável.
3. Todas as tubulações deverão ser devidamente fixadas e apoiadas, evitando esforços mecânicos e vibrações.
4. Sempre que possível, as tubulações deverão ser embutidas em alvenaria ou instaladas em shafts técnicos, devendo ser previstas as passagens durante a execução da obra
5. Não será permitido realizar rasgos em elementos estruturais (vigas, pilares ou lajes) para passagem de tubulações sem autorização do responsável técnico.
6. Antes da utilização do sistema, as tubulações deverão ser submetidas a ensaio de estanqueidade, verificando possíveis vazamentos.
9. Qualquer alteração no projeto deverá ser previamente comunicada e aprovada pelo responsável técnico.

REVISÃO					
No	DESCRIÇÃO	DATA	DES.	VERIF.	APROV.

APROVAÇÃO

PREFEITURA MUNICIPAL DE PIRATININGA
CNPJ: 46.137.451/0001-76

EXECUTADO POR

RESPONSÁVEL TÉCNICO
OTAVIO CABRAL DA SILVA
CREA/SP: 5069966987

ESCALA INDICADA

PROJETO DE INSTALAÇÕES ELÉTRICAS

CONSTRUÇÃO DE UNIDADE BÁSICA DE SAÚDE

LOCAL: RUA 25 DE JANEIRO Nº 35 - CENTRO

PROPRIETÁRIO: PREFEITURA MUNICIPAL DE PIRATININGA

DATA	ARQUIVO:	DES. No
05/01/2026	IMPLANTAÇÃO	FOLHA.01-02