



ISOMÉTRICO - ÁREA DE SERVIÇO

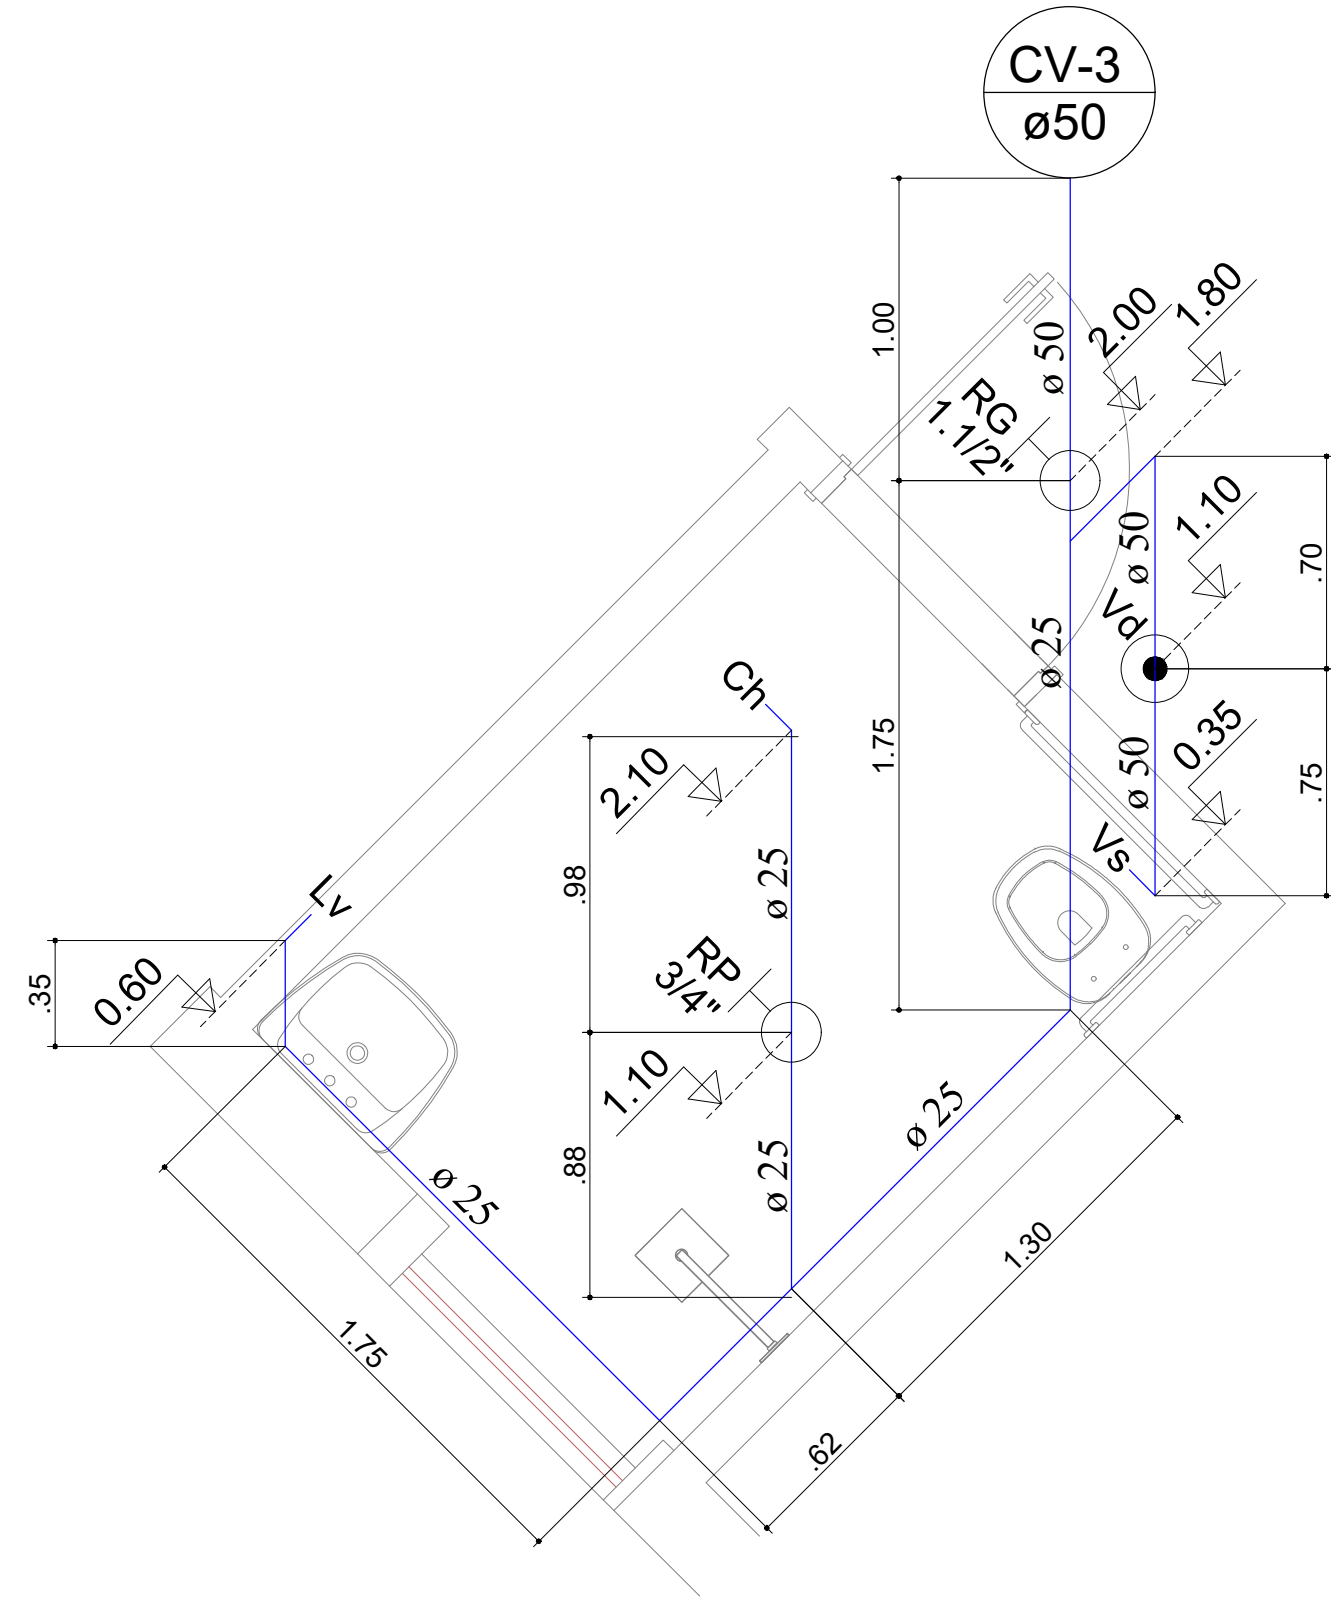

ISOMÉTRICO - BHO FEM.

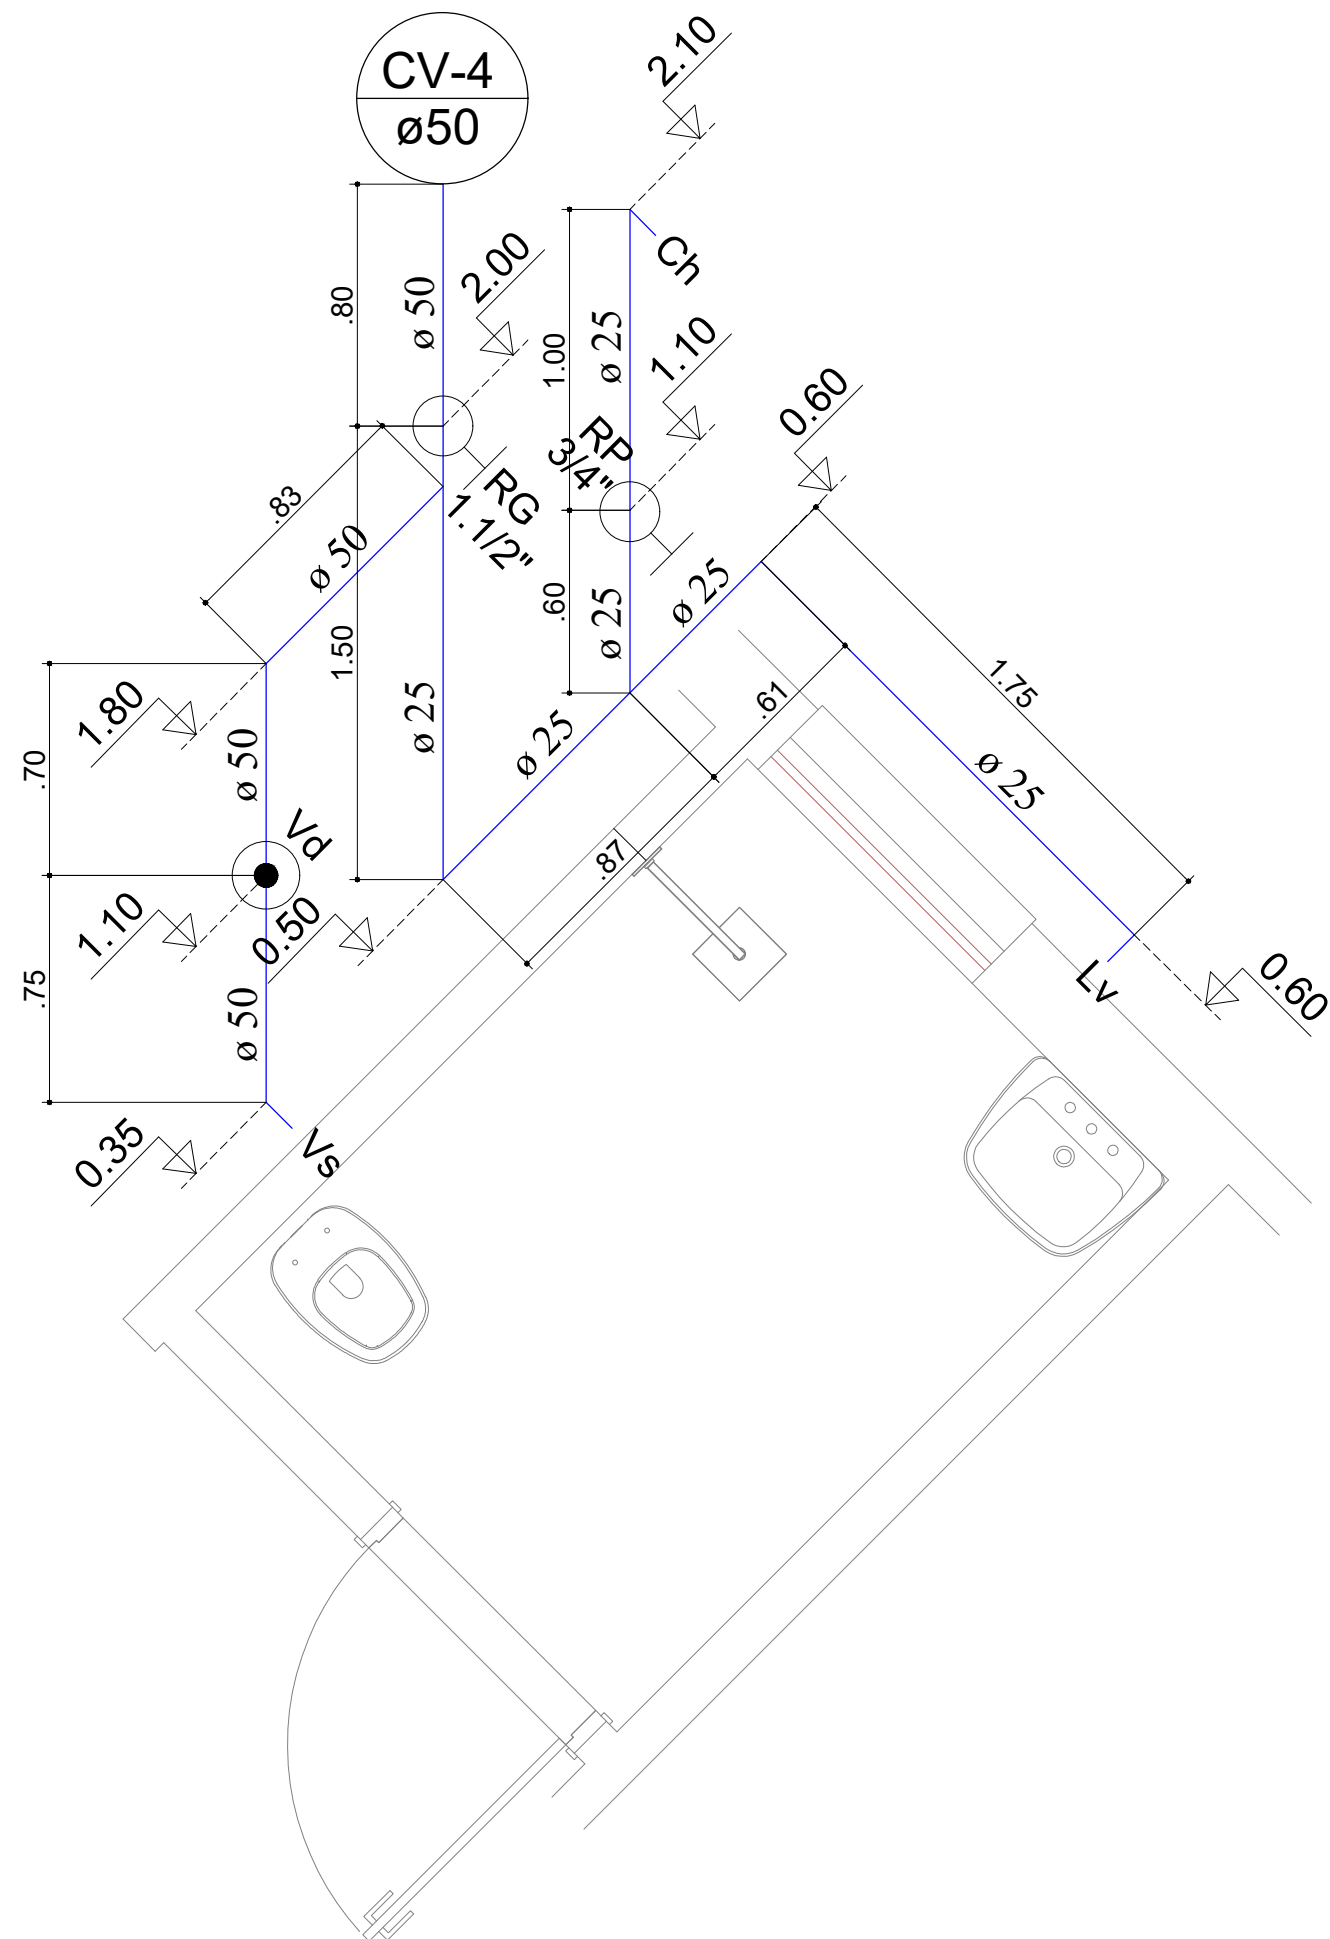

ISOMÉTRICO - BHO MASC.

ISOMÉTRICO - COPA



ISOMÉTRICO - COZINHA

| LEGENDA |                                  |
|---------|----------------------------------|
|         | INDICAÇÃO DE COLUNA DE AGUA FRIA |
| Ch      | CHUVEIRO                         |
| Lv      | LAVATÓRIO                        |
| Rg      | REGISTRO DE GAVETA               |
| Rp      | REGISTRO DE PRESSÃO              |
| Vs      | VASO SANITÁRIO                   |
| Tq      | TANQUE                           |
|         | TUBULAÇÃO QUE DESCE              |
|         | TUBULAÇÃO QUE SOBE               |
|         | REGISTRO DE GAVETA               |
|         | REGISTRO DE PRESSÃO              |
|         | VÁLVULA DE DESCARGA              |

| LEGENDA |                          | ÁGUA   |         | ESGOTO    |       |
|---------|--------------------------|--------|---------|-----------|-------|
|         | DESCRIÇÃO                | ALTURA | Ø       | DISTÂNCIA | Ø     |
| Bc      | Vaso Sanitário           | 0,35 m | 1.1/2"  | 0,28 m    | 100mm |
| Lv      | Lavatório                | 0,60 m | 1/2 "   | 0,50 m    | 40mm  |
| Pl      | Pia Cozinha              | 0,60 m | 1/2 "   | 0,50 m    | 50mm  |
| Rg      | Base Registro de Gaveta  | 2,00 m | 1.1/2"  |           |       |
| Rp      | Base Registro de Pressão | 1,10 m | 3/4 "   |           |       |
| VD      | Valvula de Descarga      | 1,10 m | 1.1/2 " | 0,35 m    | 38mm  |
| Di      | Ducha higiênica          | 0,50 m | 1/2 "   |           |       |
| Tq      | Tanque                   | 1,10m  | 1/2 "   | 0,50 m    | 50mm  |
| Mq      | Maquina de lavar         | 1,10 m | 1/2 "   | 0,85 m    | 50mm  |

|   |                                     |   |
|---|-------------------------------------|---|
| <b>PROJETO HIDROSSANITÁRIO</b><br>ISOMÉTRICO - ÁGUA FRIA   |                                     | FOLHA:<br>02/04   |
| ASSUNTO:REFORMA E AMPLIAÇÃO DO PAASP<br>PROPRIETÁRIO: PREFEITURA MUNICIPAL DE PIRATININGA<br>LOCAL: PAASP - PROGRAMA DE APOIO E ASSISTÊNCIA SOCIAL DE PIRATININGA<br>ENDEREÇO: RUA ELIAS ADDAD Nº07 - CENTRO - PIRATININGA/SP |                                     |   |
| LOCALIZAÇÃO   |                                     | DECLARO QUE A APROVAÇÃO DO PROJETO NÃO IMPLICA RECONHECIMENTO POR PARTE DA PREFEITURA DO DIREITO DE PROPRIEDADE E SITUAÇÃO DO TERRENO |
|   |                                     | PREFEITURA MUNICIPAL DE PIRATININGA<br>CNPJ Nº 46.137.451/0001-76                                                                     |
| QUADRO DE ÁREAS (M²):<br>EXISTENTE:.....241,90 m²<br>AMPLIAÇÃO:.....26,16 m²<br>TOTAL:.....308,06 m²   |                                     | RESPONSÁVEL TÉCNICO<br>OTAVIO CABRAL DA SILVA<br>CREA SP: 506996967                                                                   |
| <b>PREFEITURA MUNICIPAL DE PIRATININGA</b><br>PRAÇA DR. MÁRIO RIBEIRO DA SILVA Nº 14<br>FONES /FAX (14) 32859530<br>CEP 17490-000-CNPJ 46.137.451/0001-76                                                                     |                                     |   |
| ART:   | DES:<br>Engº Otavio Cabral da Silva | DATA:<br>JULHO/2023   |