V1
ESC 1:50

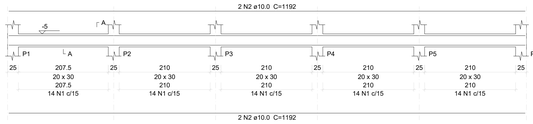

SEÇÃO A-A
ESC 1:25

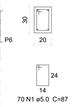

V2
ESC 1:50

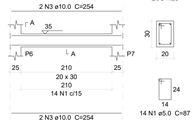

SEÇÃO A-A
ESC 1:25

V3
ESC 1:50

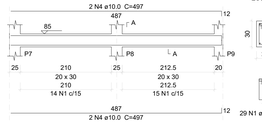

SEÇÃO A-A
ESC 1:25

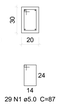

V4
ESC 1:50

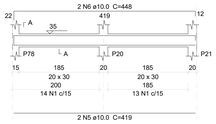

SEÇÃO A-A
ESC 1:25

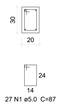

V5
ESC 1:50

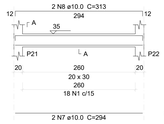

SEÇÃO A-A
ESC 1:25

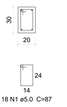

V6
ESC 1:50

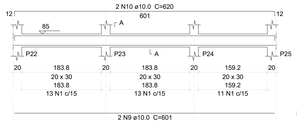

SEÇÃO A-A
ESC 1:25

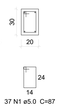

V7
ESC 1:50

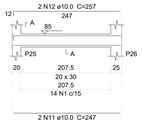

SEÇÃO A-A
ESC 1:25

V8
ESC 1:50

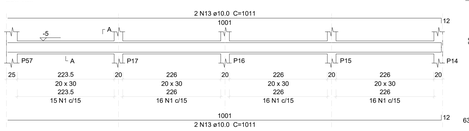

SEÇÃO A-A
ESC 1:25

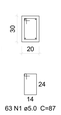

V9
ESC 1:50

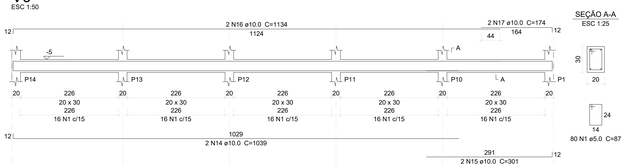

SEÇÃO A-A
ESC 1:25

VIGA - NIVEL FUNDAÇÃO
escala 1:50

V1
ESC 1:50

SEÇÃO A-A
ESC 1:25

V2
ESC 1:50

SEÇÃO A-A
ESC 1:25

V3
ESC 1:50

SEÇÃO A-A
ESC 1:25

V4
ESC 1:50

SEÇÃO A-A
ESC 1:25

V5
ESC 1:50

SEÇÃO A-A
ESC 1:25

Relação do aço

V1	V2	V3
V4	V5	V6
V7	V8	V9

AÇO	N	DIAM (mm)	QUANT	C.UNIT (cm)	C.TOTAL (cm)
CA60	1	5.0	377	87	32799
CA50	2	6.3	2	82	164
	3	8.0	3	94	282
	4	10.0	2	957	1914
	5	10.0	4	967	3868
	6	10.0	2	984	1968
	7	10.0	2	1126	2252
	8	10.0	2	1138	2276
	9	10.0	4	212	848
	10	10.0	2	491	982
	11	10.0	2	530	1060
	12	10.0	2	765	1530
	13	10.0	2	774	1548
	14	10.0	6	771	4626
	15	10.0	2	784	1568
	16	10.0	2	177	354
	17	10.0	2	187	374

Resumo do aço

AÇO	DIAM (mm)	C.TOTAL (m)	PESO (kg)
CA50	6.3	1.7	0.4
	8.0	2.9	1.2
	10.0	251.7	170.7
	12.5	328	55.6
CA60	5.0		

PESO TOTAL (kg)

CA50	172.4
CA60	55.6

Volume de concreto (C-25) = 3.25 m³

V6
ESC 1:50

SEÇÃO A-A
ESC 1:25

V7
ESC 1:50

SEÇÃO A-A
ESC 1:25

V8
ESC 1:50

SEÇÃO A-A
ESC 1:25

V9
ESC 1:50

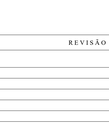

SEÇÃO A-A
ESC 1:25

Relação do aço

V1	V2	V3
V4	V5	V6
V7	V8	V9

AÇO	N	DIAM (mm)	QUANT	C.UNIT (cm)	C.TOTAL (cm)
CA60	1	5.0	547	67	36649
CA50	2	6.3	1	82	82
	3	10.0	2	957	1914
	4	10.0	2	967	1934
	5	10.0	2	294	588
	6	10.0	2	212	424
	7	10.0	2	755	1510
	8	10.0	4	752	3008
	9	10.0	2	186	372
	10	12.5	2	985	1970
	11	12.5	2	984	1968
	12	12.5	2	320	640
	13	12.5	2	217	434
	14	12.5	2	777	1554
	15	12.5	2	774	1548
	16	12.5	2	776	1552
	17	12.5	2	200	400

Resumo do aço

AÇO	DIAM (mm)	C.TOTAL (m)	PESO (kg)
CA50	6.3	0.9	0.2
	10.0	97.5	66.1
	12.5	100.7	106.7
CA60	5.0	366.5	62.1

PESO TOTAL (kg)

CA50	173
CA60	62.1

Volume de concreto (C-25) = 1.71 m³

VIGA - NIVEL 1
escala 1:50

V1
ESC 1:50

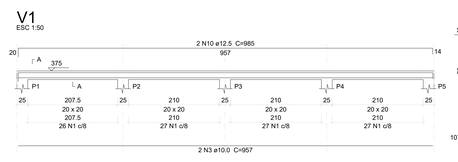

SEÇÃO A-A
ESC 1:25

V2
ESC 1:50

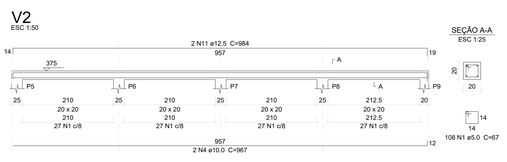

SEÇÃO A-A
ESC 1:25

V3
ESC 1:50

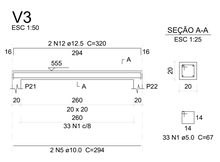

SEÇÃO A-A
ESC 1:25

V4
ESC 1:50

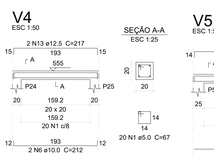

SEÇÃO A-A
ESC 1:25

V5
ESC 1:50

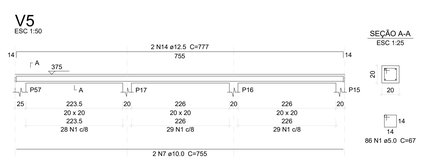

SEÇÃO A-A
ESC 1:25

Relação do aço

V1	V2	V3
V4	V5	V6
V7	V8	

AÇO	N	DIAM (mm)	QUANT	C.UNIT (cm)	C.TOTAL (cm)
CA60	1	5.0	547	67	36649
CA50	2	6.3	1	82	82
	3	10.0	2	957	1914
	4	10.0	2	967	1934
	5	10.0	2	294	588
	6	10.0	2	212	424
	7	10.0	2	755	1510
	8	10.0	4	752	3008
	9	10.0	2	186	372
	10	12.5	2	985	1970
	11	12.5	2	984	1968
	12	12.5	2	320	640
	13	12.5	2	217	434
	14	12.5	2	777	1554
	15	12.5	2	774	1548
	16	12.5	2	776	1552
	17	12.5	2	200	400

Resumo do aço

AÇO	DIAM (mm)	C.TOTAL (m)	PESO (kg)
CA50	6.3	0.9	0.2
	10.0	97.5	66.1
	12.5	100.7	106.7
CA60	5.0	366.5	62.1

PESO TOTAL (kg)

CA50	173
CA60	62.1

Volume de concreto (C-25) = 1.71 m³

V6
ESC 1:50

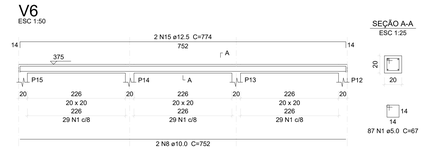

SEÇÃO A-A
ESC 1:25

V7
ESC 1:50

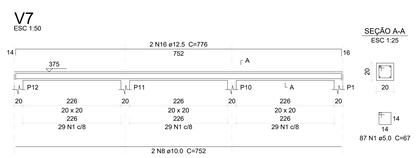

SEÇÃO A-A
ESC 1:25

V8
ESC 1:50

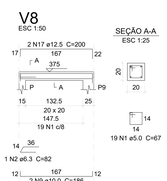

SEÇÃO A-A
ESC 1:25

NOTAS	REVISÃO					APROVAÇÃO	EXECUTADO POR	ESCALA INDICADA	PROJETO EXECUTIVO CONSTRUÇÃO DE UNIDADE BÁSICA DE SAÚDE LOCAL: RUA 25 DE JANEIRO Nº 35 - CENTRO PROPRIETÁRIO: PREFEITURA MUNICIPAL DE PIRATININGA	
	Nº	DESCRIÇÃO	DATA	DES.	VERIF.	APROV.				
							PREFEITURA MUNICIPAL DE PIRATININGA CNPJ: 46.137.451/0001-76	RESPONSÁVEL TÉCNICO OTAVIO CABRAL DA SILVA CREA/SP: 5069966987	DATA 05/01/2026	ARQUIVO: VIGAS - MURO DE DIVISA	DES. Nº FOLHA.13-13