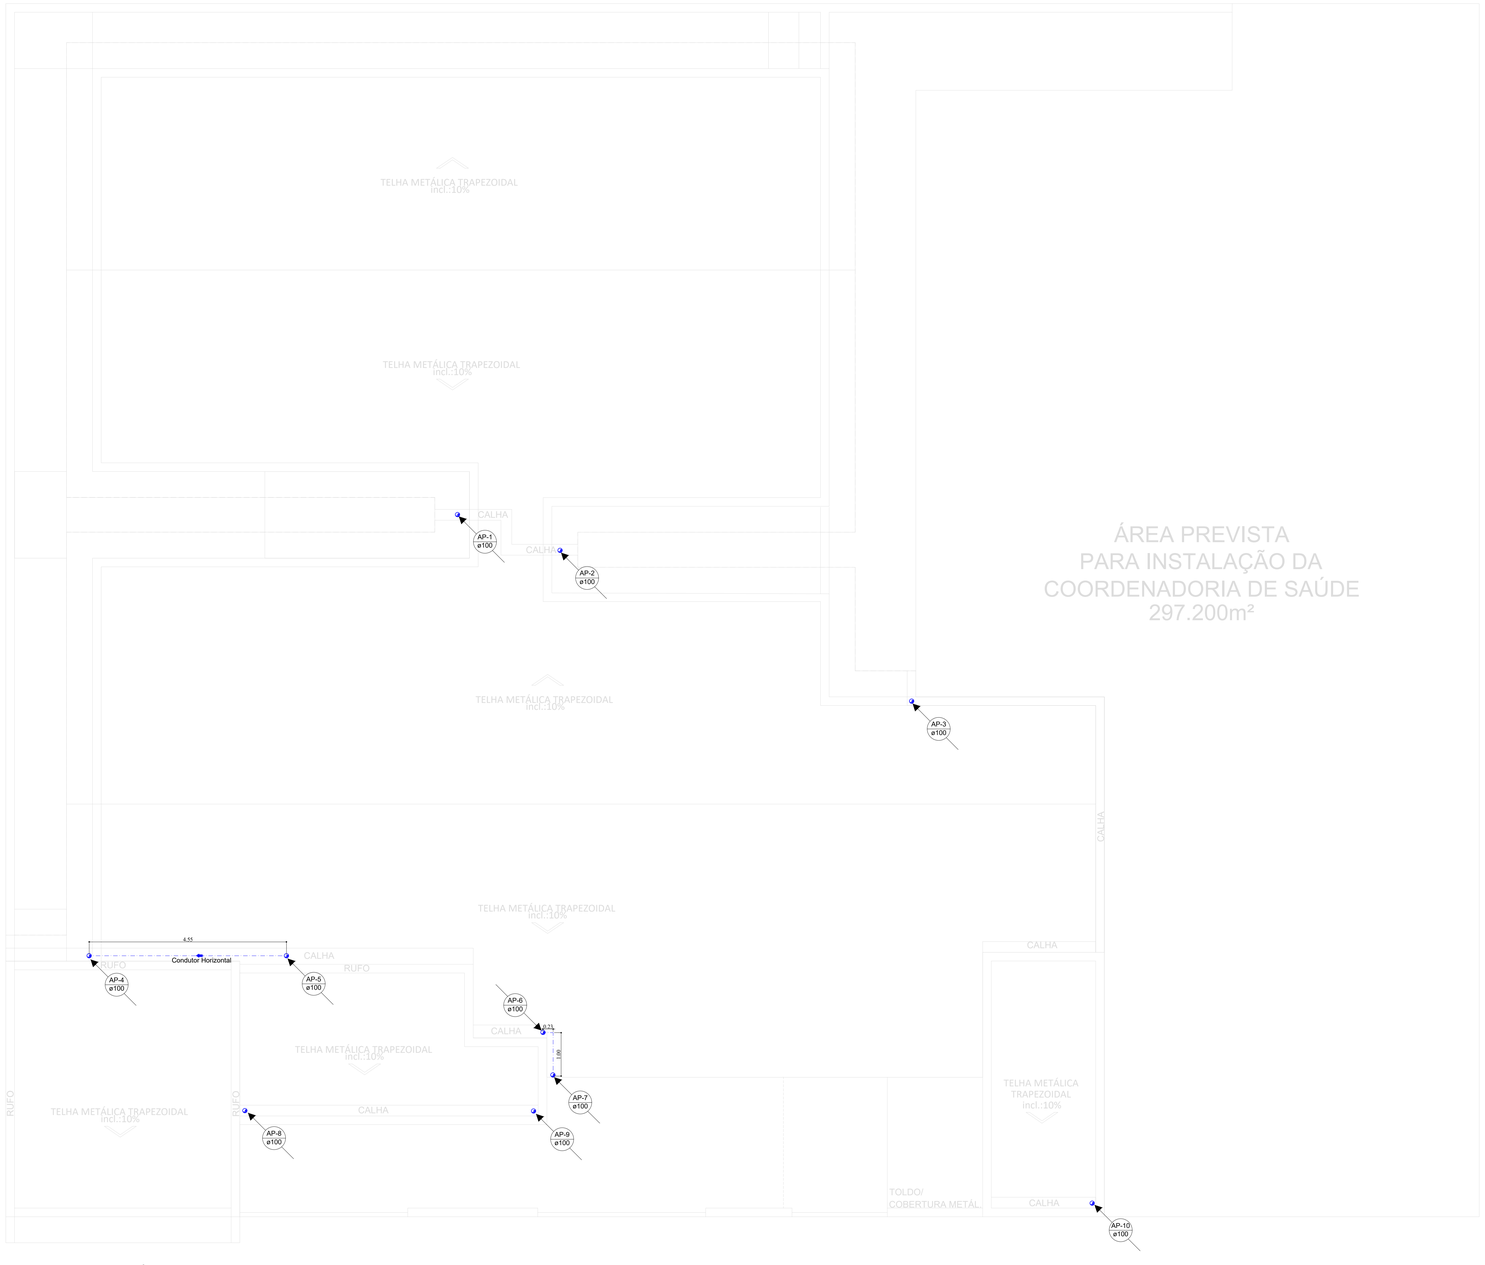

PLANTA BAIXA - ÁGUAS PLUVIAIS (COBERTURA)
Escala1:50

LEGENDA

- TUBO PVC PVC Ø100
- TUBO PVC PVC Ø150
- TUBO PVC PVC Ø200
- SENTIDO DO TUBO
- CONDUTOR VERTICAL QUE SOBE/DESCE
- Ø150 DIÂMETRO DOS TUBOS
- CAIXA DE INSPEÇÃO
- CAIXA COM GRELHA

NOTAS

1. Os ralos deverão ser instalados nos pontos mais baixos das áreas drenadas, garantindo o correto escoamento da água superficial.
2. As tubulações de águas pluviais deverão respeitar declividade mínima de 1%, salvo indicação diferente em projeto.
3. As grelhas deverão ser removíveis para limpeza e manutenção, evitando obstrução por folhas, sedimentos ou detritos.
4. A execução do sistema deverá atender às recomendações da ABNT NBR 10844 e demais normas técnicas aplicáveis.
5. Todas as caixas de inspeção deverão possuir tampa removível e dimensões adequadas para manutenção

REVISÃO

Nº	DESCRIÇÃO	DATA	DES.	VERIF.	APROV.

APROVAÇÃO

PREFEITURA MUNICIPAL DE PIRATININGA
CNPJ: 46.137.451/0001-76

EXECUTADO POR

RESPONSÁVEL TÉCNICO
OTAVIO CABRAL DA SILVA
CREA/SP: 5069966987

ESCALA INDICADA

PROJETO HIDROSSANITÁRIO
CONSTRUÇÃO DE UNIDADE BÁSICA DE SAÚDE
LOCAL: RUA 25 DE JANEIRO Nº 35 - CENTRO
PROPRIETÁRIO: PREFEITURA MUNICIPAL DE PIRATININGA

DATA	ARQUIVO:	DES. Nº
05/01/2026	REDE DE AGUAS PLUVIAIS	FOLHA.08-09