



PLANTA DE FÔRMA - FUNDAÇÃO  
ESC. 1:50




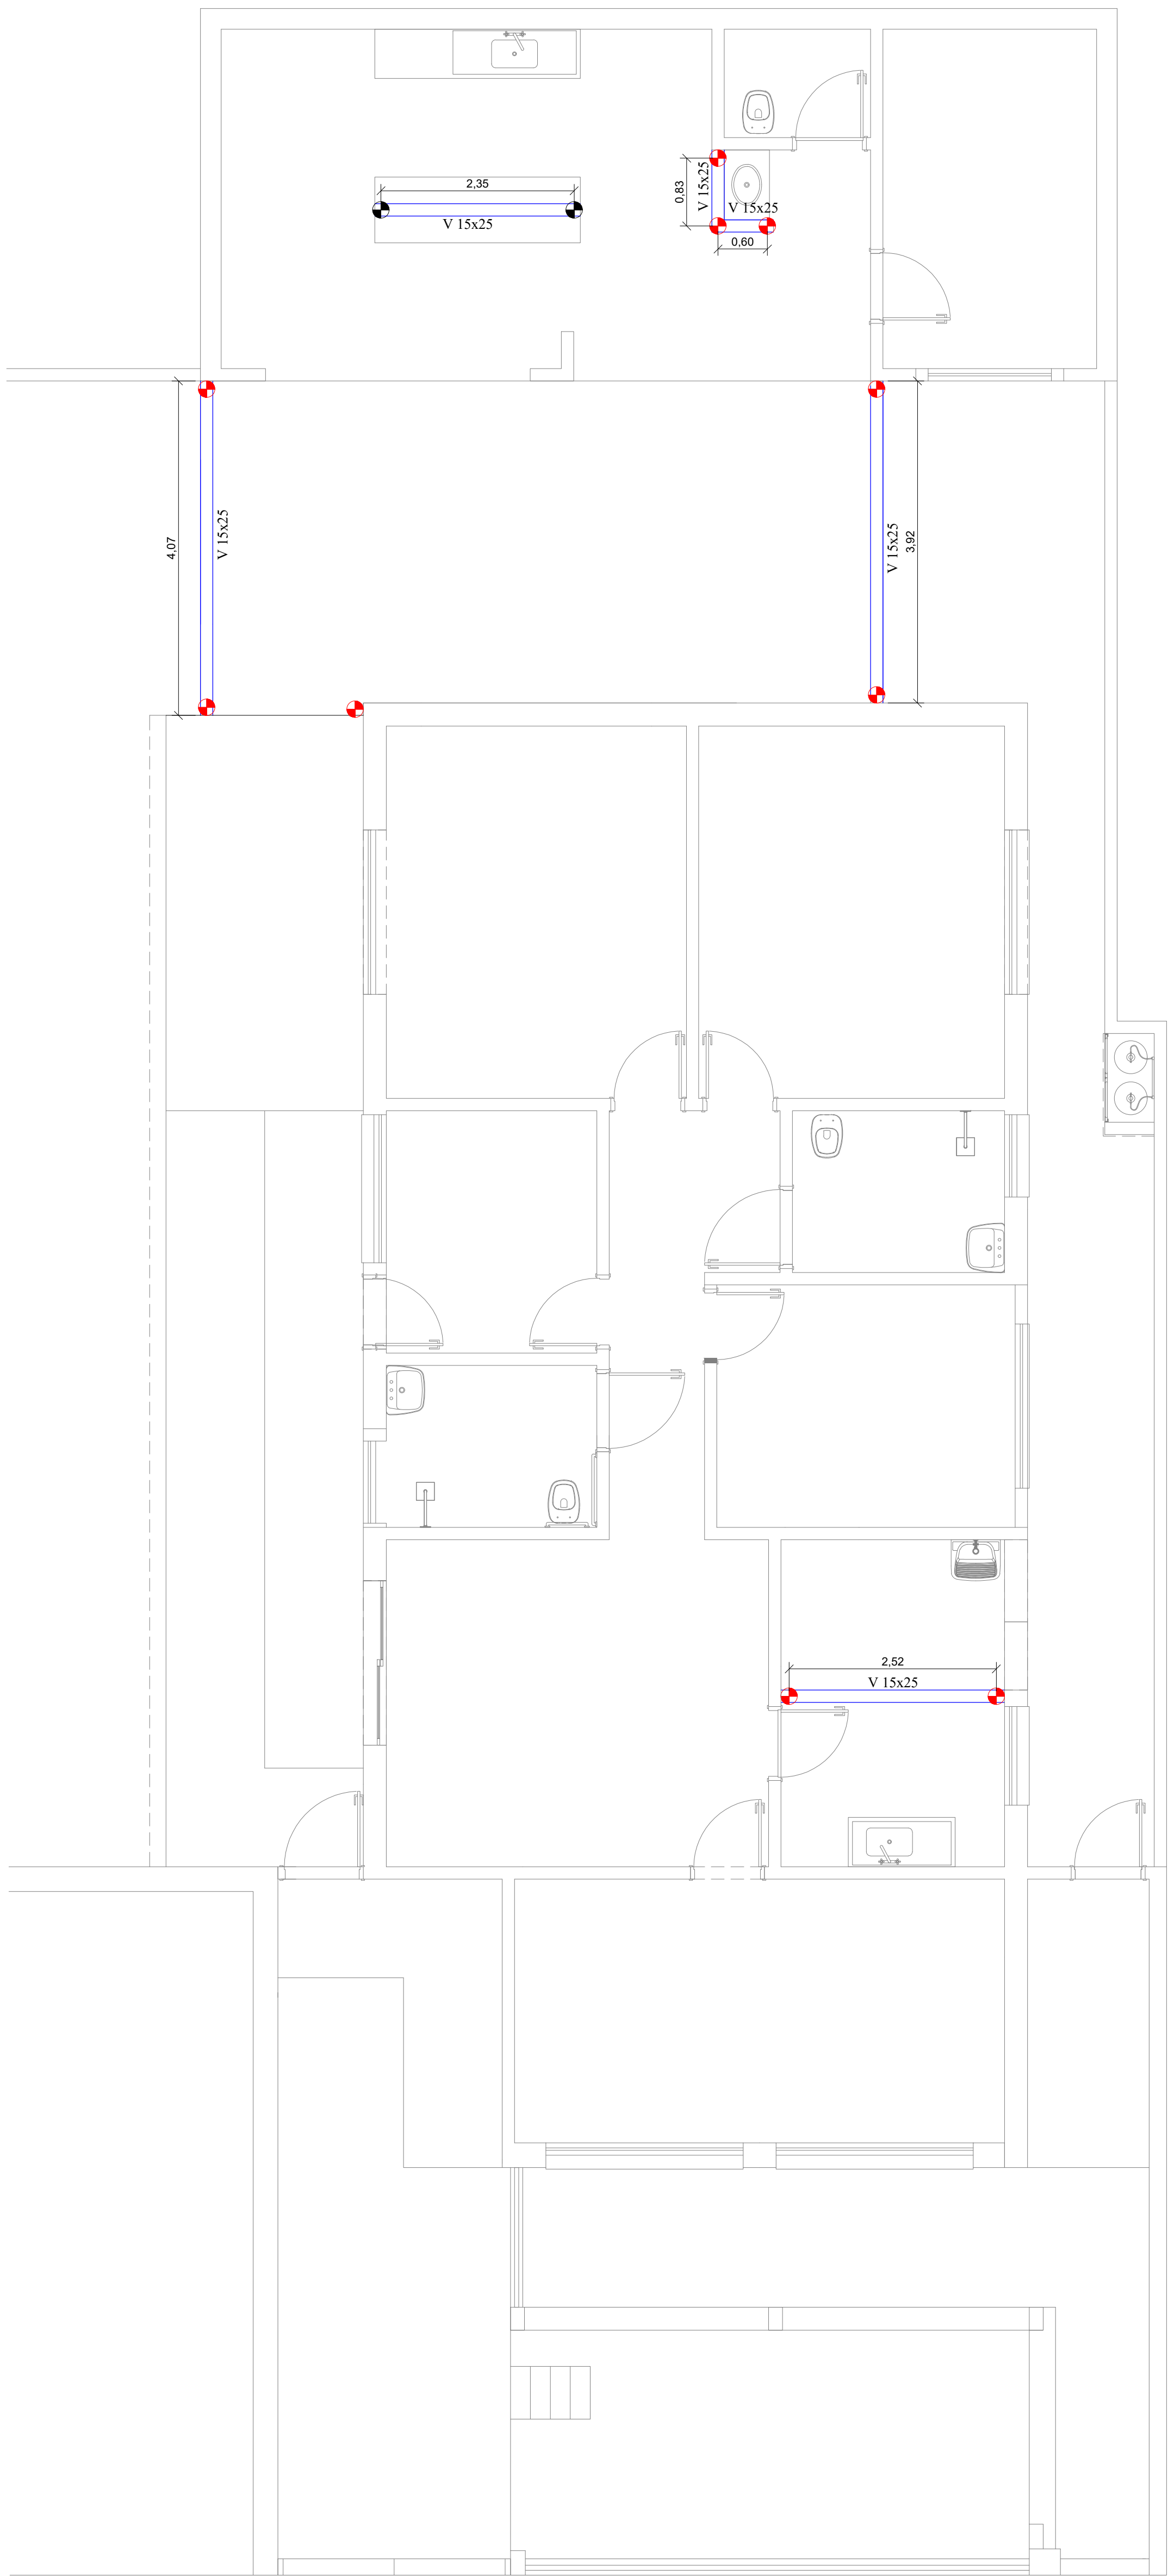


PLANTA DE FÔRMA - ESTRUTURA  
ESC. 1:50

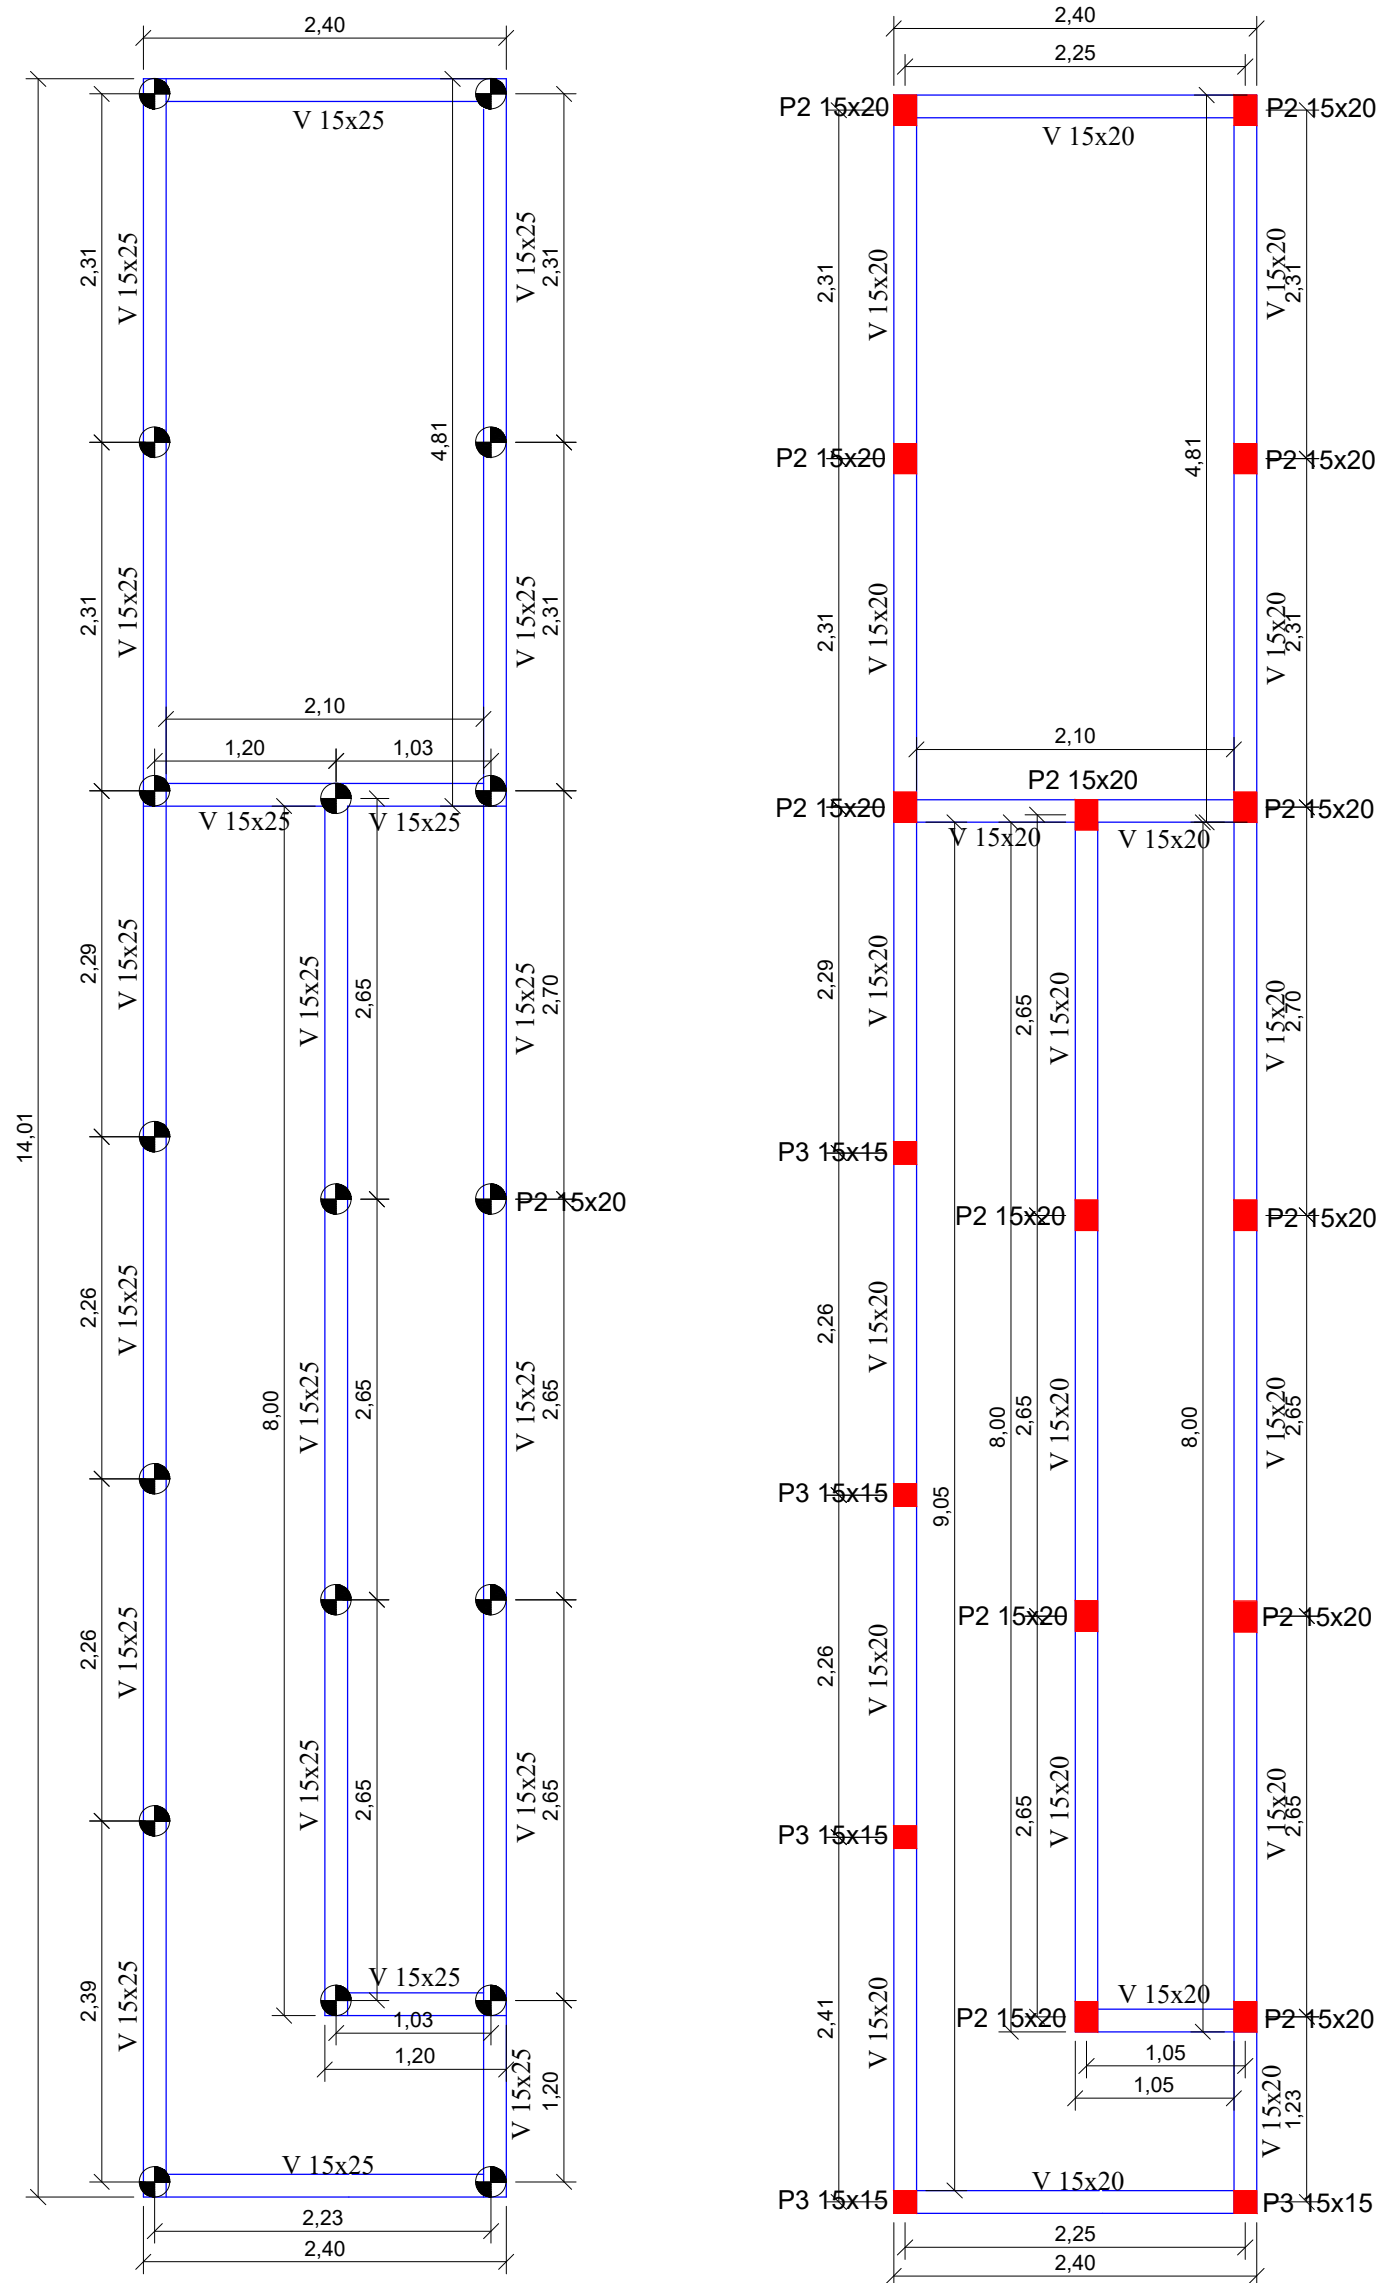

FUNDAÇÃO RAMPA  
ESC. 1:50

ESTRUTURA RAMPA  
ESC. 1:50

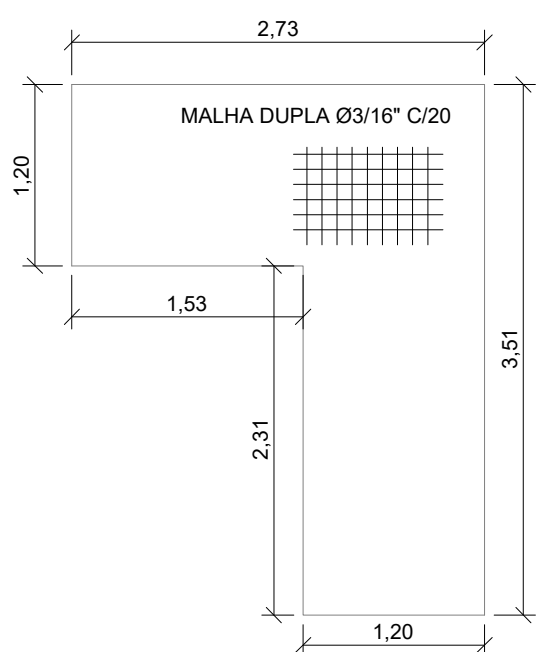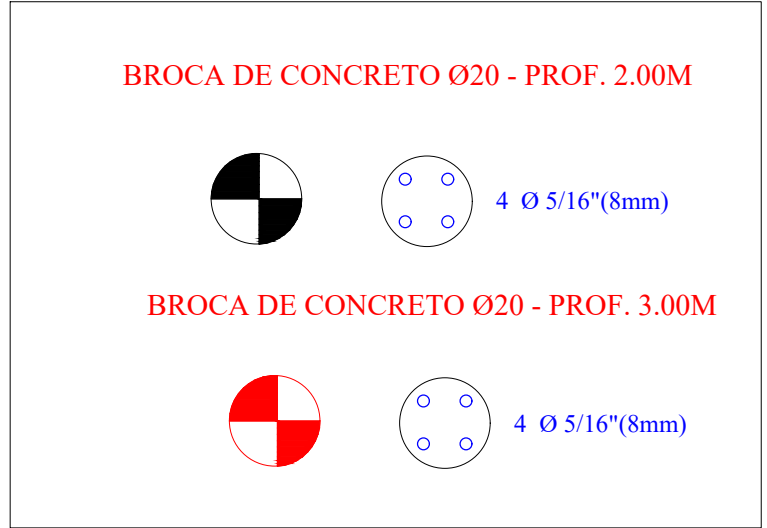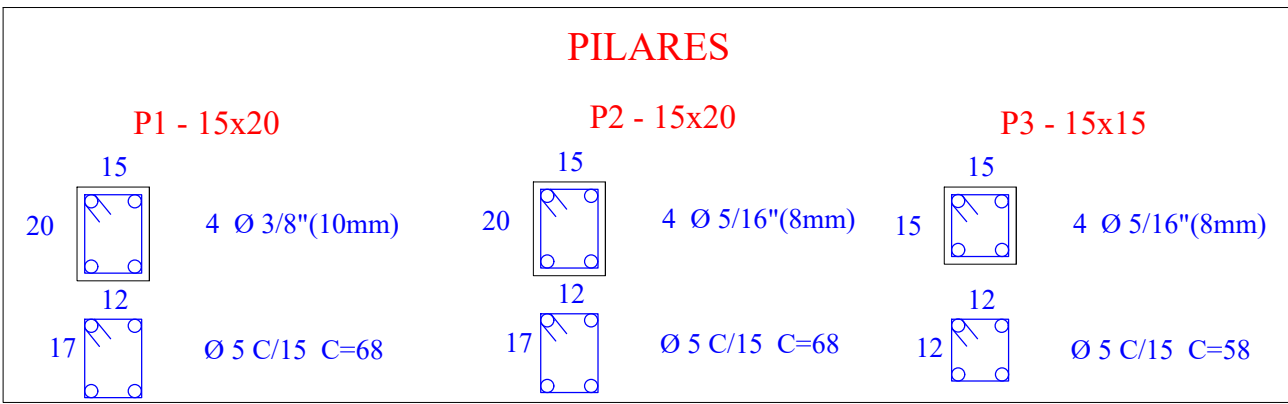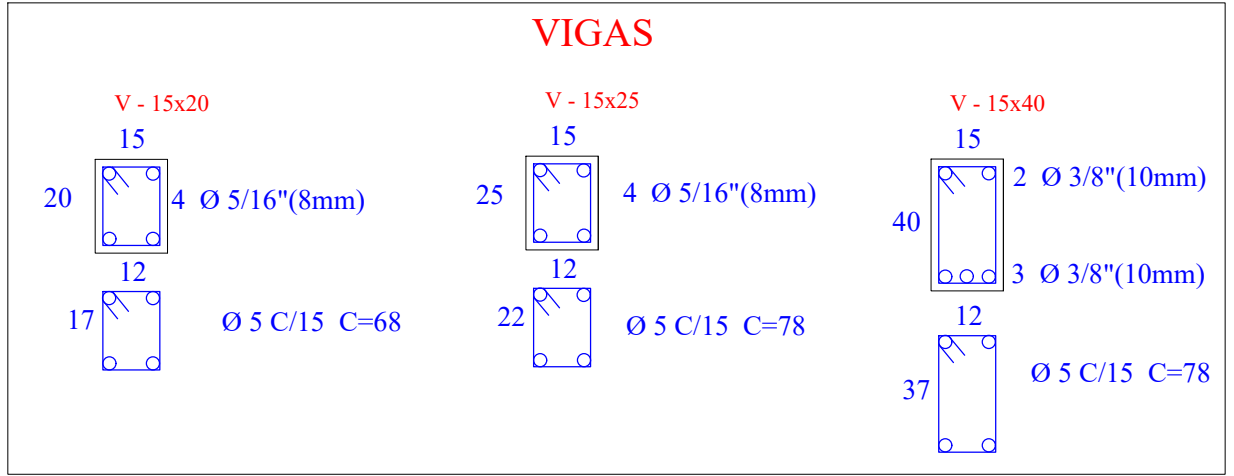

RADIER - RAMPA GARAGEM  
ESC. 1:50

<b>PROJETO ESTRUTURAL</b> FUNDAÇÃO E ESTRUTURA		FOLHA: 01/01
ASSUNTO: REFORMA E AMPLIAÇÃO DO PAASP PROPRIETÁRIO: PREFEITURA MUNICIPAL DE PIRATININGA LOCAL: PAASP - PROGRAMA DE APOIO E ASSISTÊNCIA SOCIAL DE PIRATININGA ENDEREÇO: RUA ELIAS ADDAD Nº07 - CENTRO - PIRATININGA/SP		
LOCALIZAÇÃO	DECLARO QUE A APROVAÇÃO DO PROJETO NÃO IMPLICA RECONHECIMENTO POR PARTE DA PREFEITURA DO DIREITO DE PROPRIEDADE E SITUAÇÃO DO TERRENO	
		PREFEITURA MUNICIPAL DE PIRATININGA CNPJ Nº 46.137.451/0001-76
QUADRO DE ÁREAS (M²): EXISTENTE: 241,90 m² AMPLIAÇÃO: 66,16 m² TOTAL: 308,06 m²		RESPONSÁVEL TÉCNICO OTAVIO CABRAL DA SILVA CREA/SP: 506966/087
		
<b>PREFEITURA MUNICIPAL DE PIRATININGA</b> PRAÇA Dr. MÁRIO RIBEIRO DA SILVA Nº 14 FONES / FAX (14) 32699530 CEP 17499-000 - CNPJ 46.137.451/0001-76		
ART:	DES: Engº Otavio Cabral da Silva	DATA: JULHO/2023